




Kanton Aargau
Gemeinde Niederrohrdorf

Egropark Baufeld 6+7

Parkweg 4 - Grundriss Untergeschoss

Bewehrung Decke UG Etappe 1 (Ost)

Ausführungsprojekt

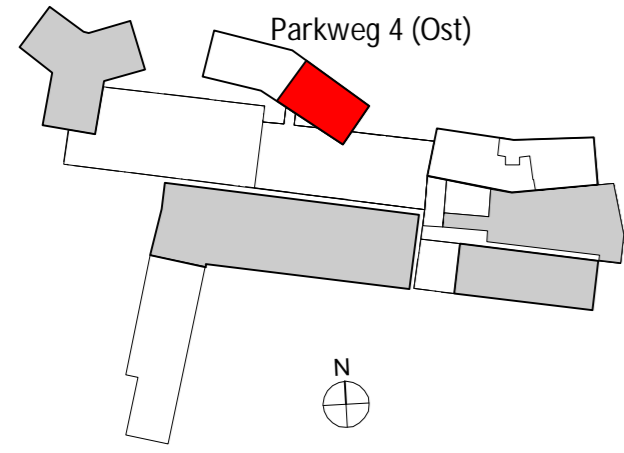

Projekt - Nr.
9710
Format
65 / 84
Massstab
1:50 / 1:20
Plot - Datum
18.09.2015

Rev.	-	A	B	C	D	Plan - Nr.
Datum	17.08.2015					9710-454
Gez.	PZA					
Gepr.						

MEILER HUGUENIN
INGENIEURE UND PLANER

gezeichnet von **planzeichner.ch**

Verkehrsanlagen
Baustatik
Wasserversorgungen
Abwasseranlagen
Raumplanung
Gesamterschliessungen
Vermessungen
Beratungen

www.mh-ing.ch info@mh-ing.ch 8957 Spreitenbach Fon 056 / 418 30 00 Fax 056 / 418 30 09

Beton	Wände Decke		NPKB C25/30 Dmax. 32 mm, CI 0.10, C3 Wasserdicht NPKB C25/30 Dmax. 32 mm, CI 0.10, C3	
Überdeckung	(Nennmass = Höhe der Abstandhalter)			
Wände	aussen	35 mm,	innen	25 mm
Decke	aussen	25 mm,	innen	25 mm
Boden	aussen	40 mm,	innen	40 mm
Betonstahl	Stabbewehrung Matten		B 500 B B 500 A	
Zugehörige Pläne / Listen	9710-402.1 SL Bewehrungsanschlüsse 1405_04_PW4 Grundriss UG_150717 Egropark - PW4 - 9710-402 SP Wände und Decke UG 9710-452 AP Wände UG		Einwirkungen ± 0.00 = 432.43 m ü. M.	
Planänderungen	Datum	Gez.	Geprüft	Freigabe Änderung
A:				
B:				
C:				

Aussparungen siehe Aussparungsplan

- Arbeitsfuge
- Sollrissfuge
- Arbeitsfuge Wände
- Sollrissfuge Wände
- Sichtbeton Schalungstyp 2+ in Grundrissen und Schnitten
- Sichtbeton Schalungstyp 2+ in Grundrissen und Ansichten
- Dämmeinlage in Decke
- Dämmeinlage zwischen Wand und Decke
- Betonwände im oberen Geschoss
- Beton
- Backstein tragendes Mauerwerk
- Kalksandstein tragendes Mauerwerk

Verlegekreuz

