


**Egropark Baufeld 6+7**  
Parkweg 4 - Grundriss Untergeschoss  
Bewehrung Wände PW4

**Ausführungsprojekt**

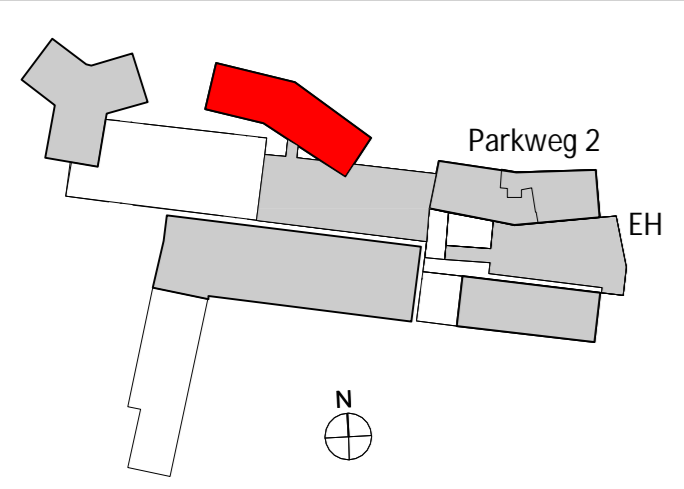

Projekt-Nr.  
9710  
Format  
89.1 / 126  
Massstab  
1:50 / 1:20  
Plot-Datum  
08.09.2015

Plan-Nr.  
9710-453

Verkehrsunterlagen  
Baustatik  
Messungen  
Abwasseranlagen  
Raumplanung  
Grunderhebungen  
Vermessungen  
Beratungen


gezeichnet von **planzeichner.ch**

**MEILER HUGUENIN**  
INGENIEURE UND PLANER


www.mh-ling.ch info@mh-ling.ch 8957 Spreitenbach Fon 056 / 418 30 00 Fax 056 / 418 30 09

<b>Beton</b>	Beton NFK B. C 25/30, XG3, Dmax 32, Ø 0.10, G3 Wasserdicht
<b>Wände</b>	
<b>Decke</b>	
<b>Überdeckung</b>	(Nennmass = Höhe der Abstandhalter)
<b>Wände</b>	aussen 35 mm, innen 25 mm
<b>Decke</b>	aussen 25 mm, innen 25 mm
<b>Boden</b>	aussen 40 mm, innen 40 mm
<b>Betonstahl</b>	
<b>Stahlbewehrung</b>	B 500 B
<b>Matton</b>	B 500 A
<b>Einwirkungen</b>	
<b>Zugehörige Pläne</b>	9710-401 1-11, Bewehrungspläne 1405_04_PW4 Grundriss LG, 150717 Egropark - PW4 - 9710-402 3P Wände und Decke LG
<b>Planänderungen</b>	± 0.00 = 432.43 m ü. M.
<b>Planänderungen</b>	
A:	Datum
B:	Gez.
C:	Geprüft
	Freigebe
	Änderung


- Aussparungen siehe Aussparungsplan**
- Arbeitslage
  - Schaltlage
  - Arbeitslage Wände
  - Schlüsselfuge Wände
  - Sichtbeton Schalungstyp 2+ in Grundrissen und Schnitten
  - Sichtbeton Schalungstyp 2+ in Grundrissen und Ansichten
  - Dämmung in Dicke
  - Dämmung zwischen Wand und Decke
  - Bekanntende im oberen Geschoss
  - Beton
  - Backstein tragendes Mauerwerk
  - Kalksandstein tragendes Mauerwerk
  - Beton vorfabriziert

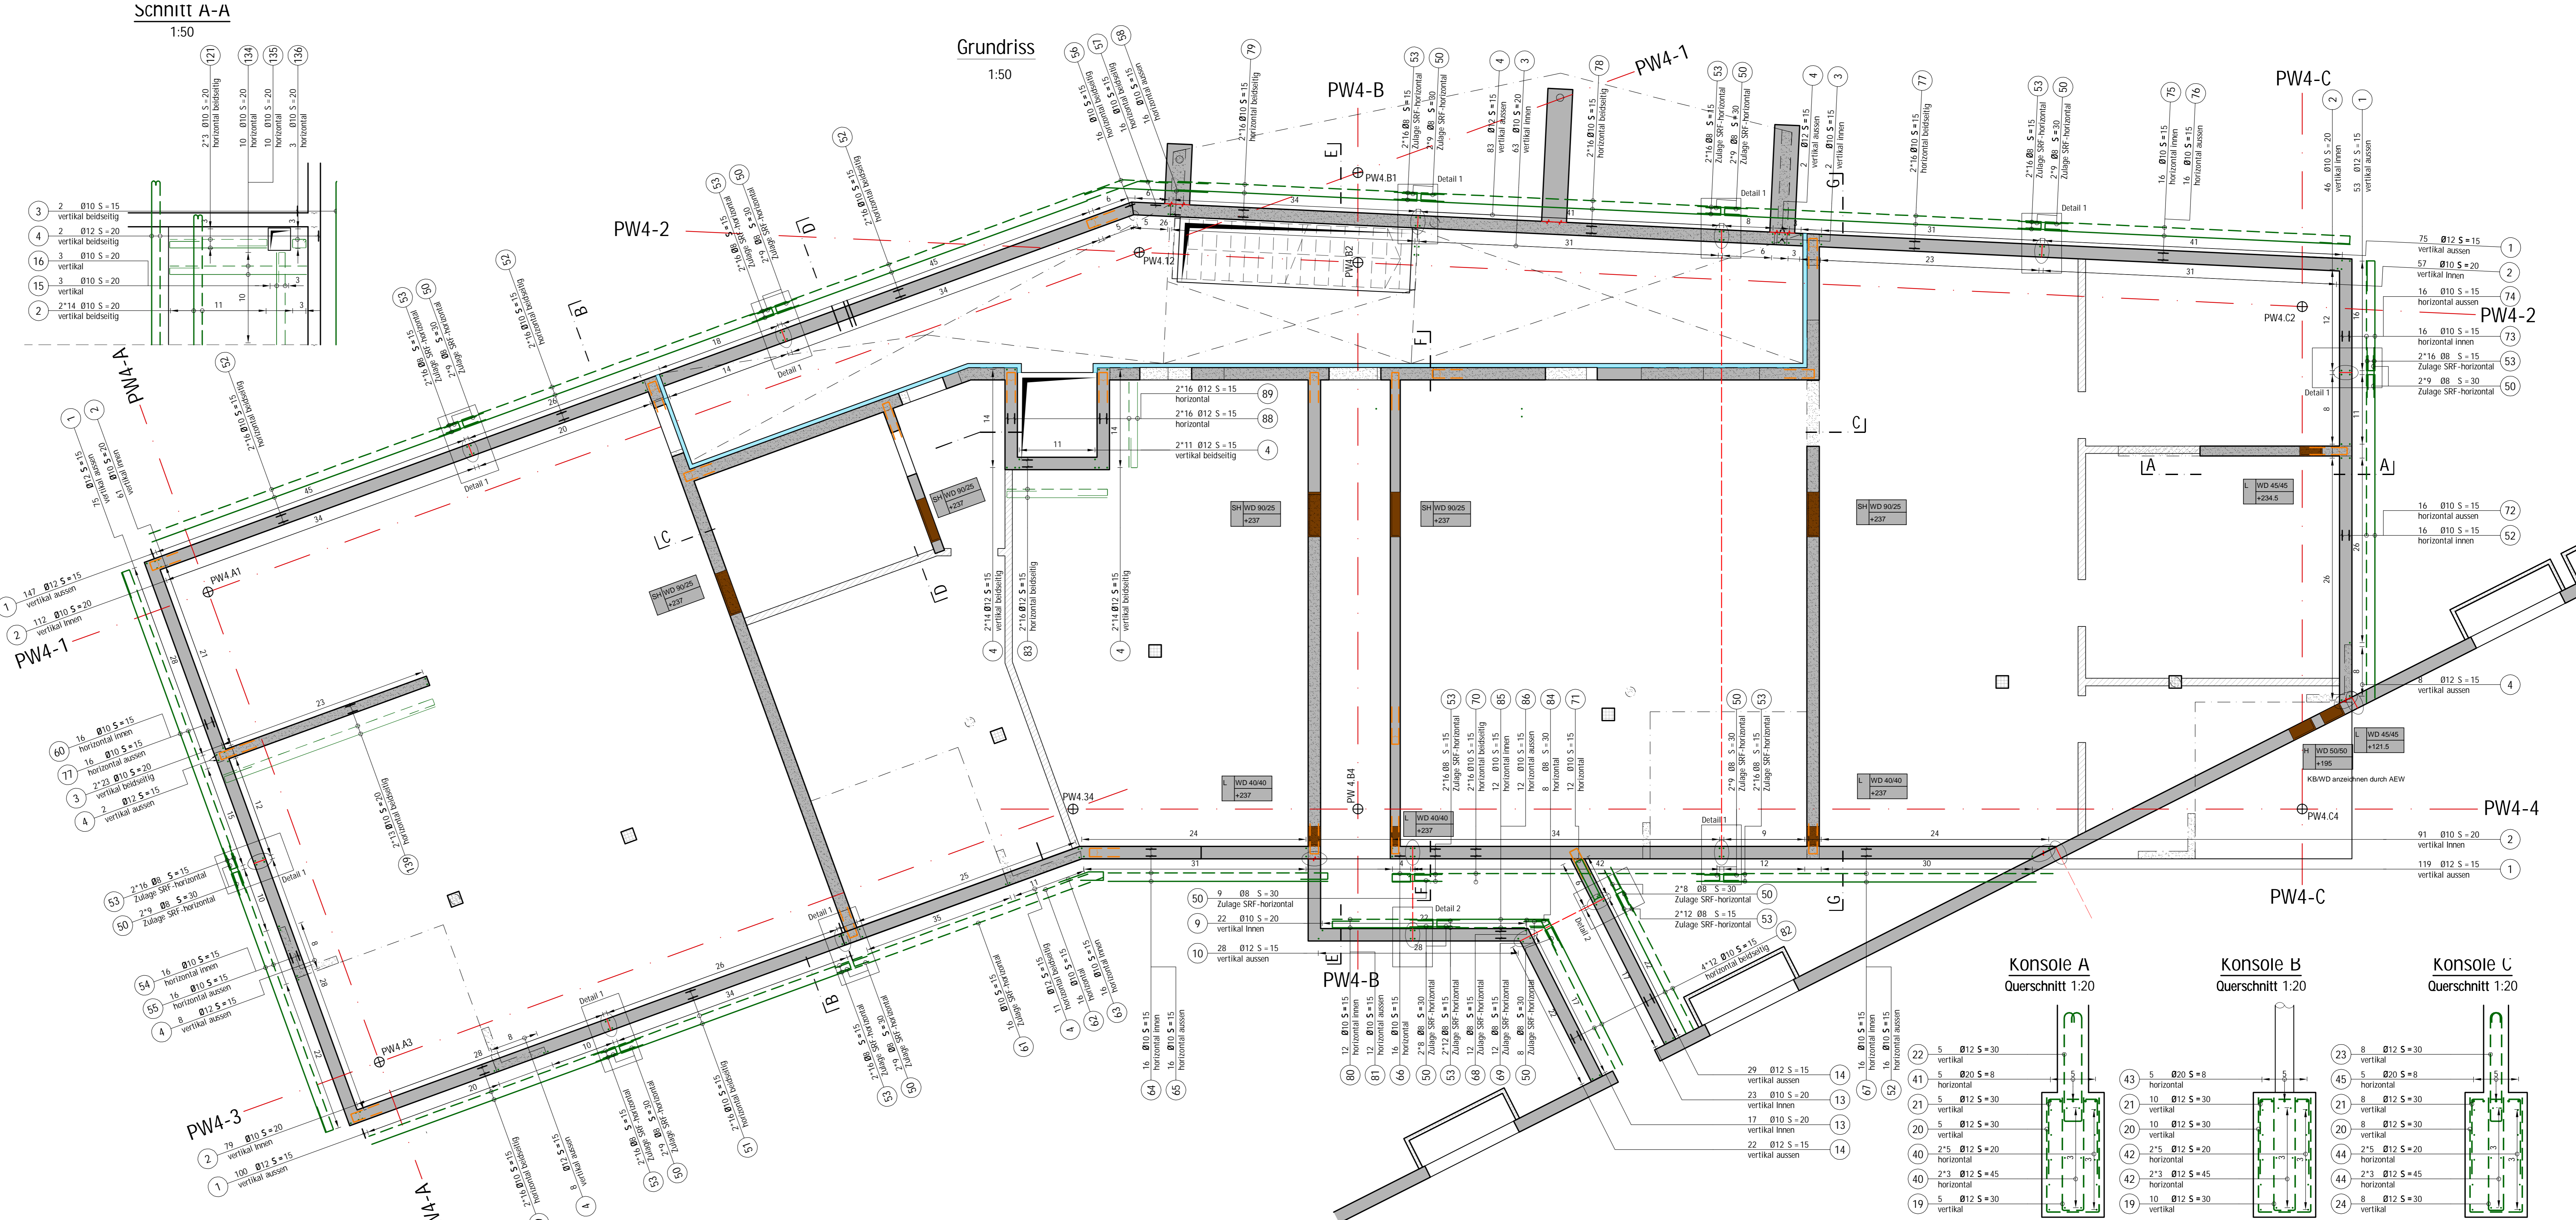


**Sollrissfuge Detail 2**  
1:20

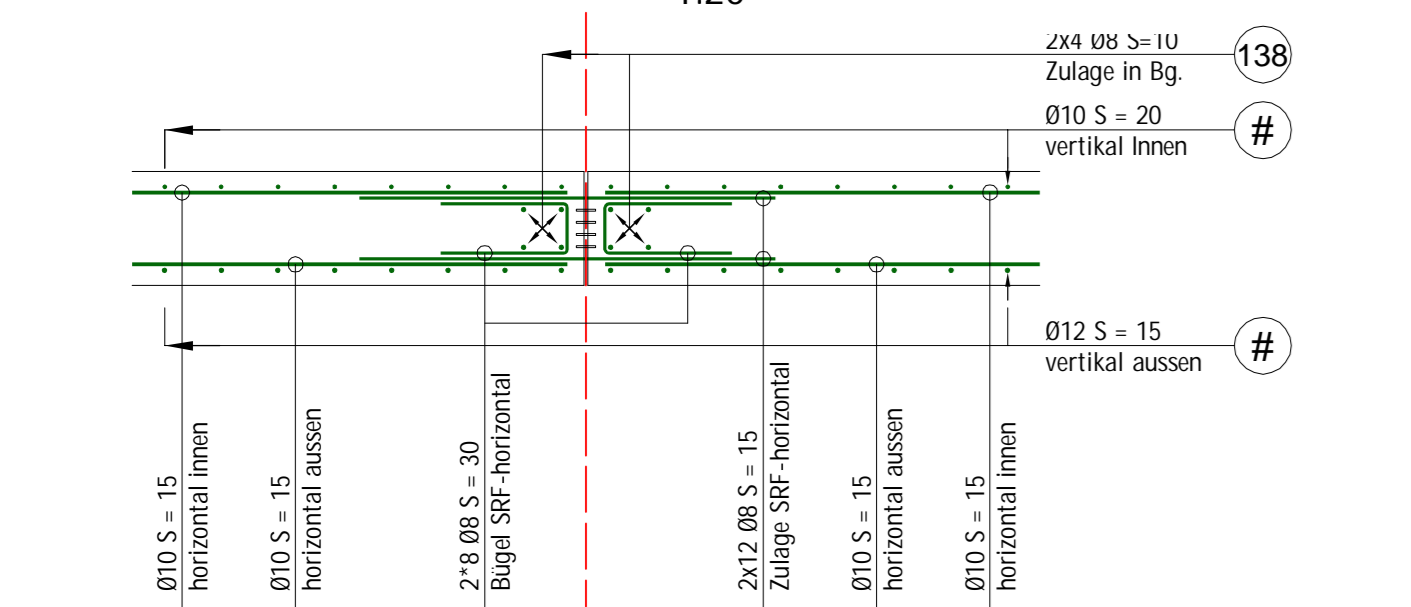


**Sollrissfuge Detail 1**  
1:20

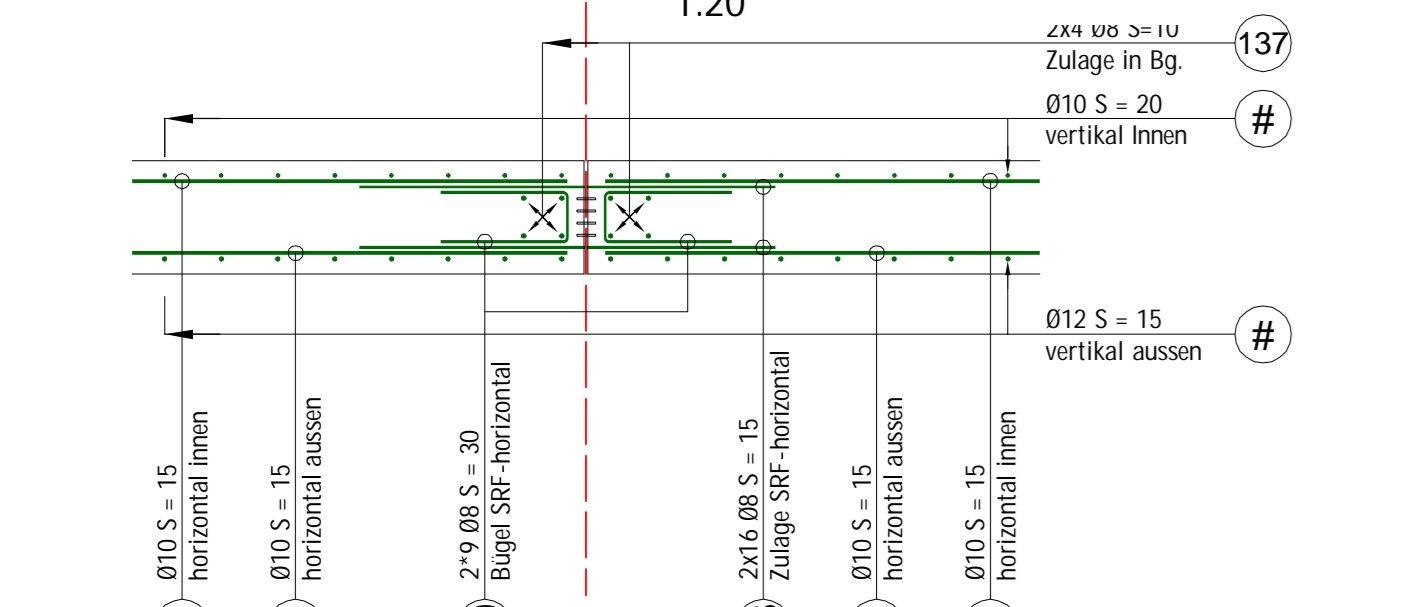


**Schnitt E-E**  
1:50

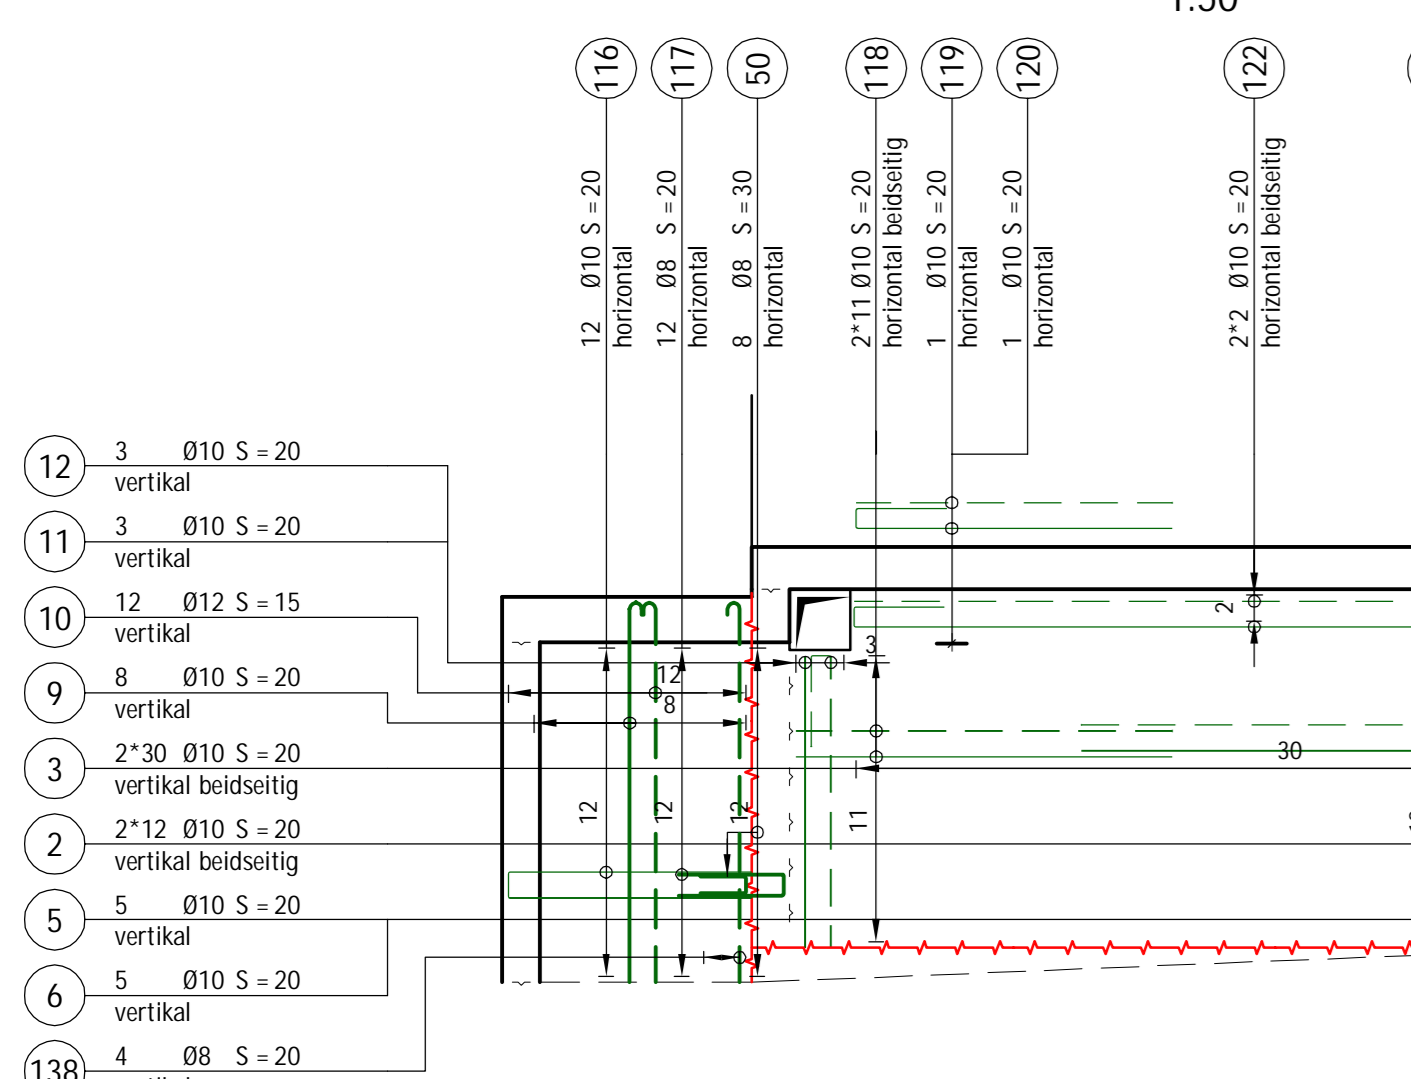


**Schnitt C-C**  
1:50

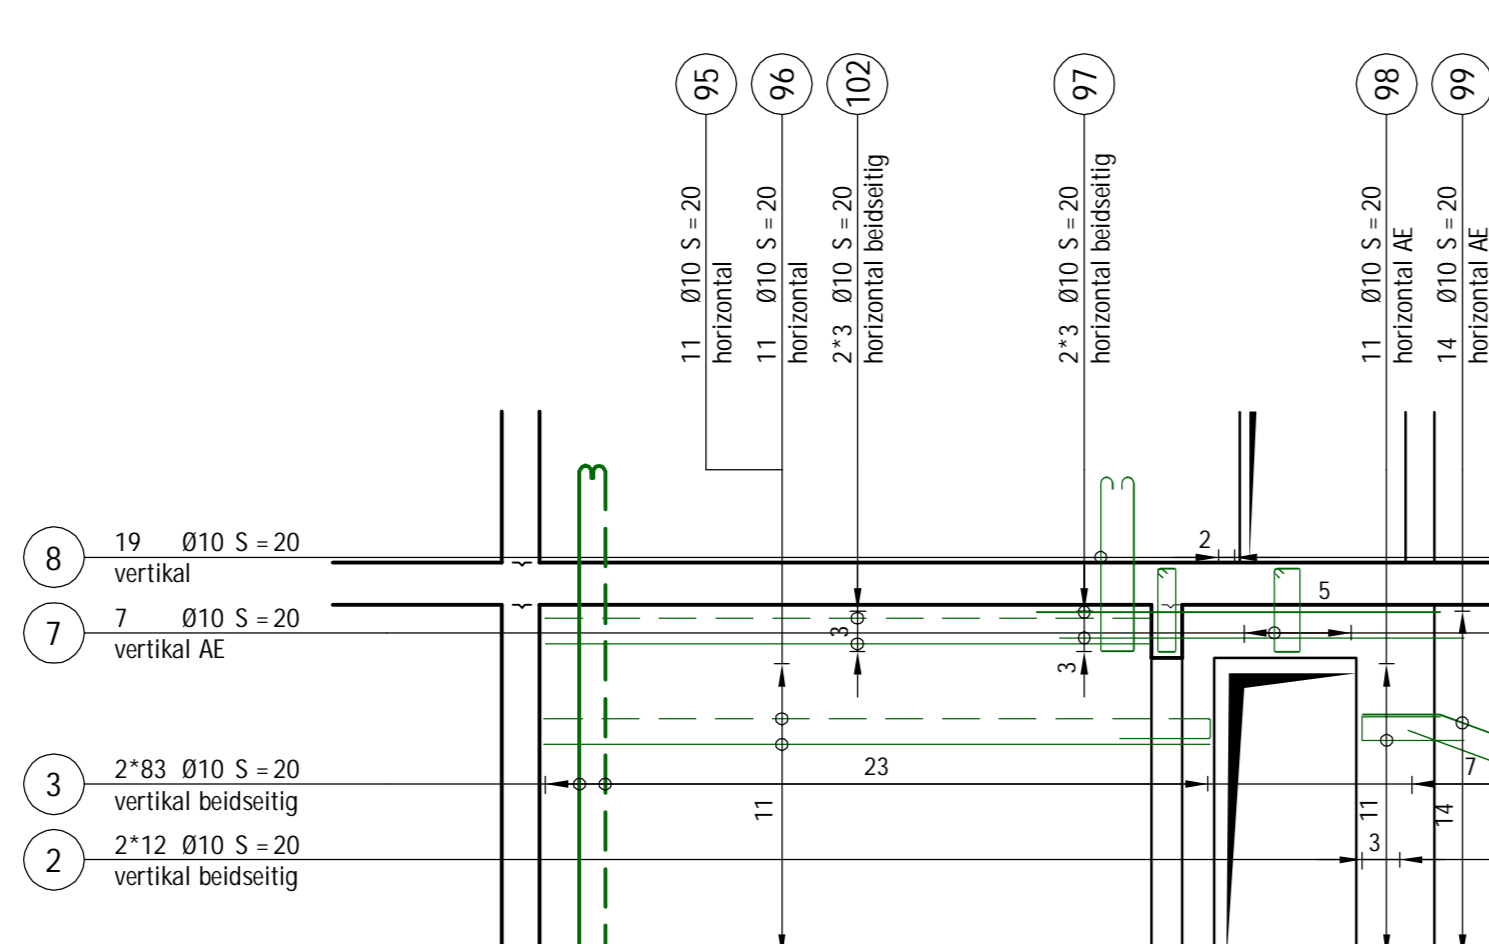


**Schnitt F-F**  
1:50

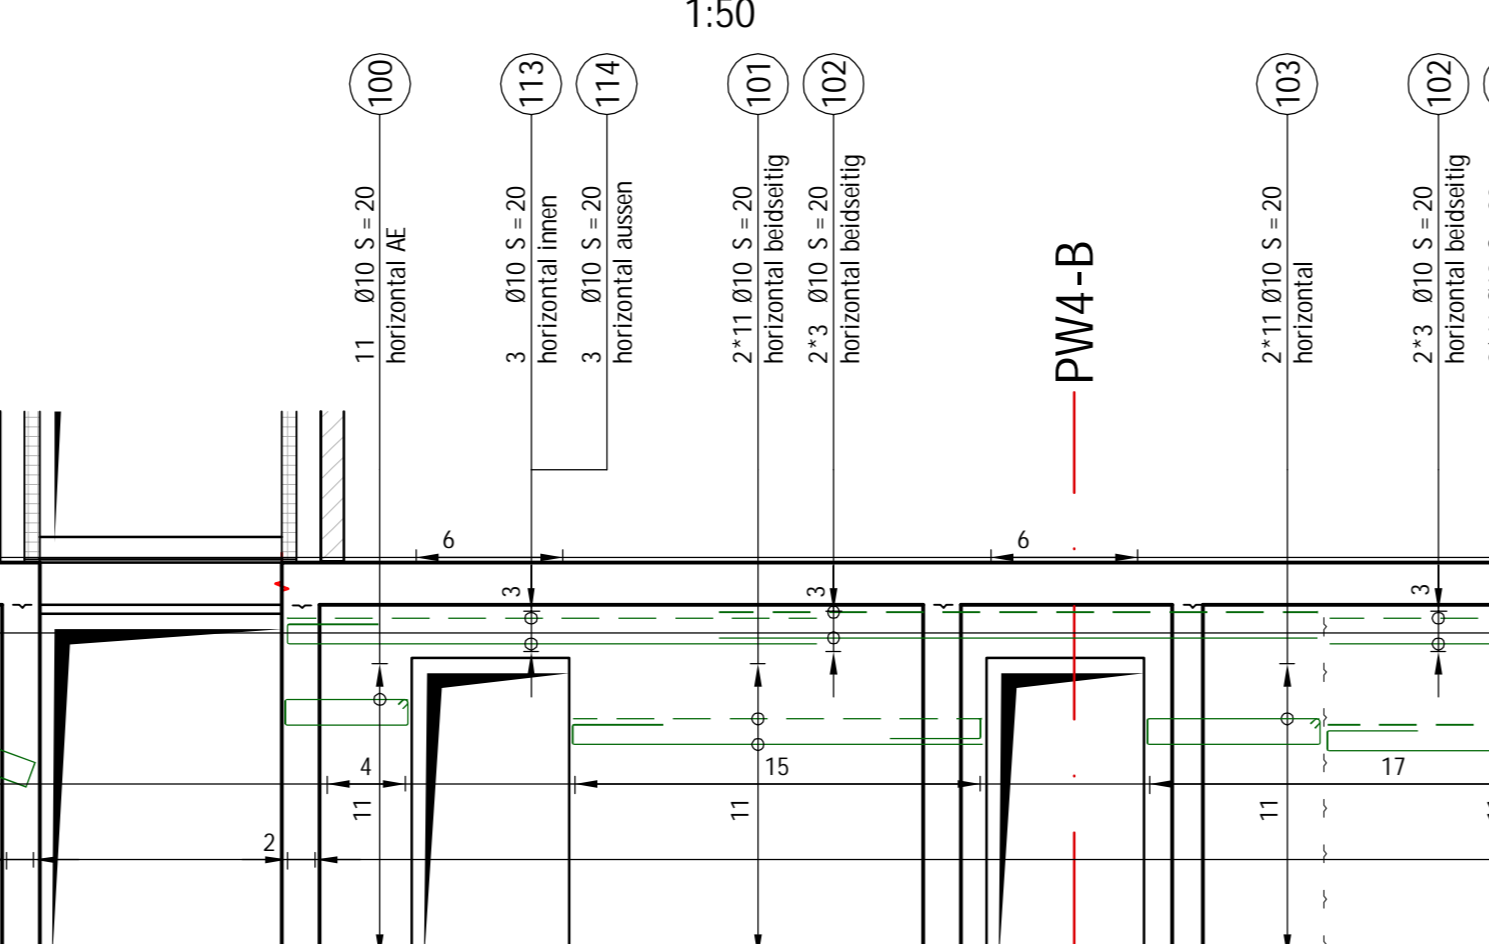


**Schnitt G-G**  
1:50

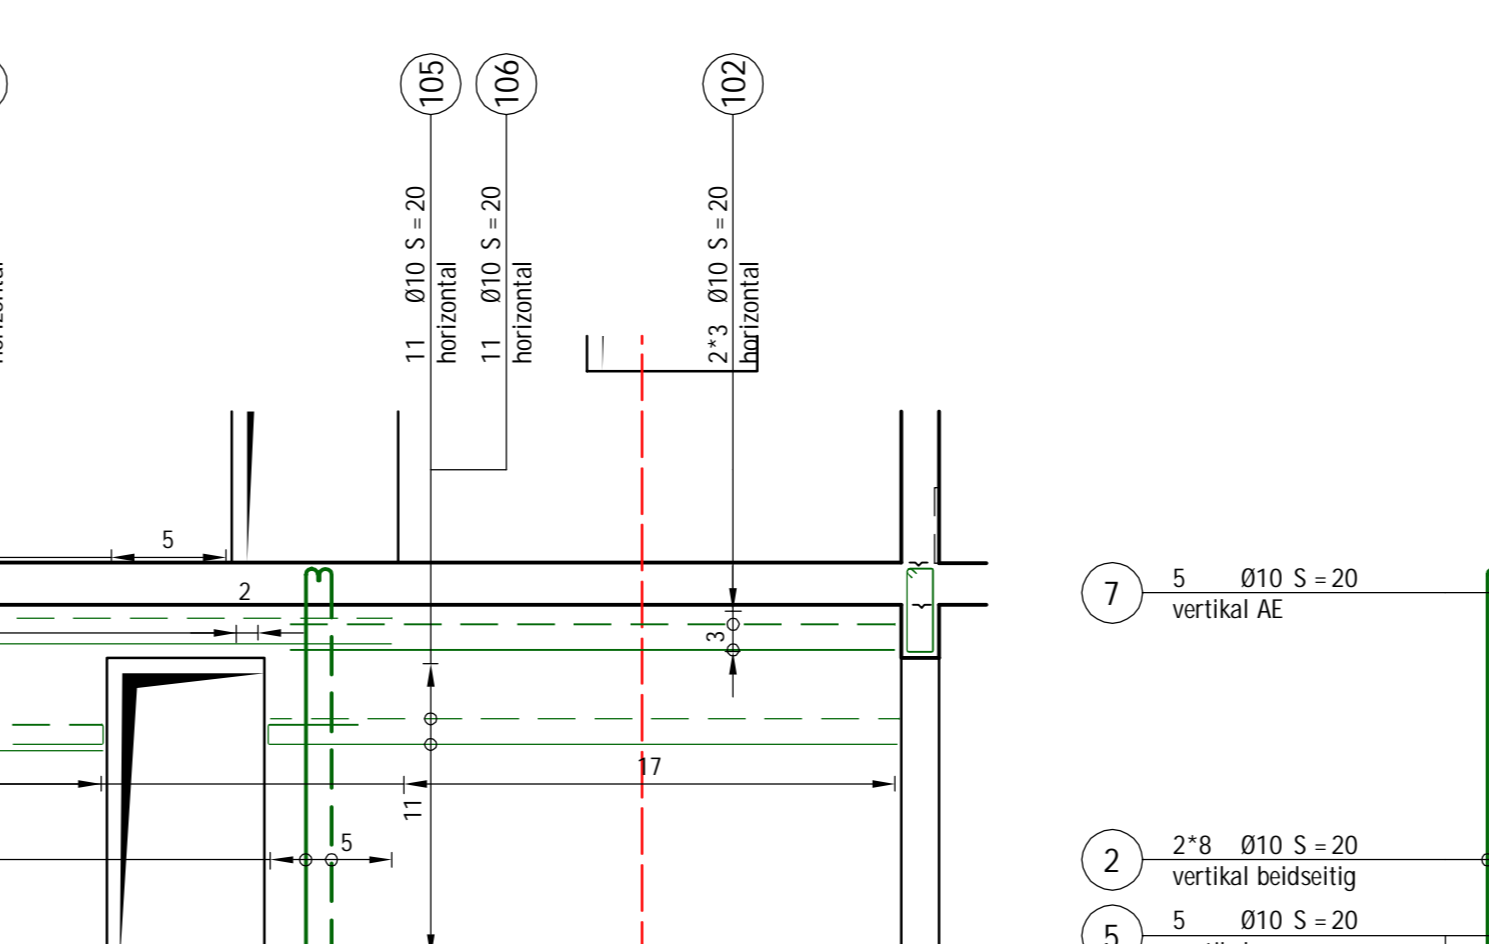


**Schnitt D-D**  
1:50

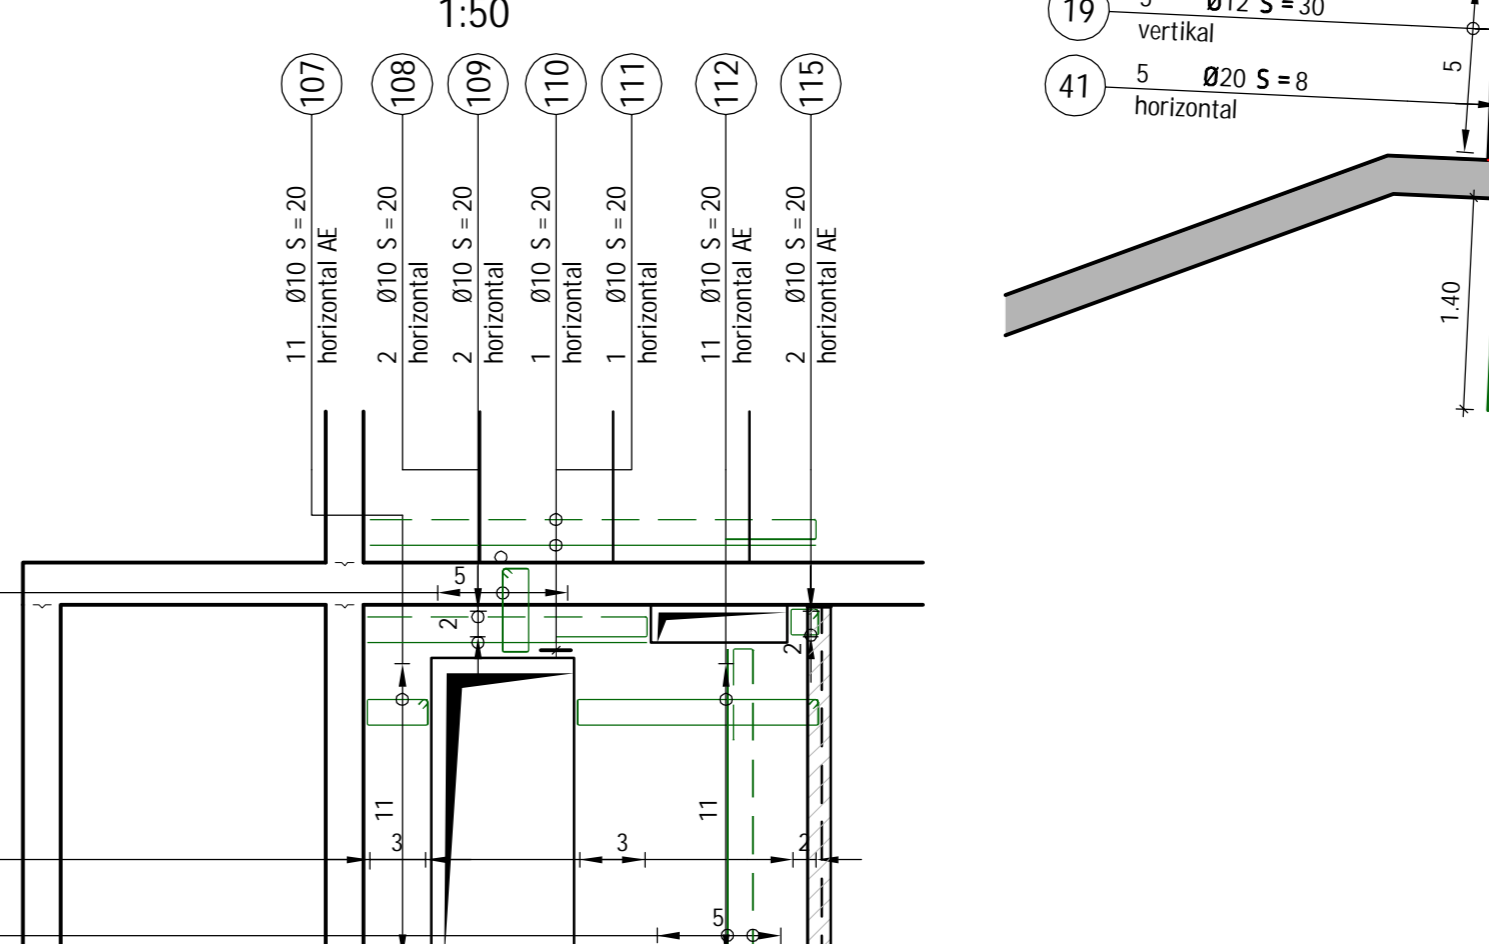


**Schnitt B-B**  
1:50

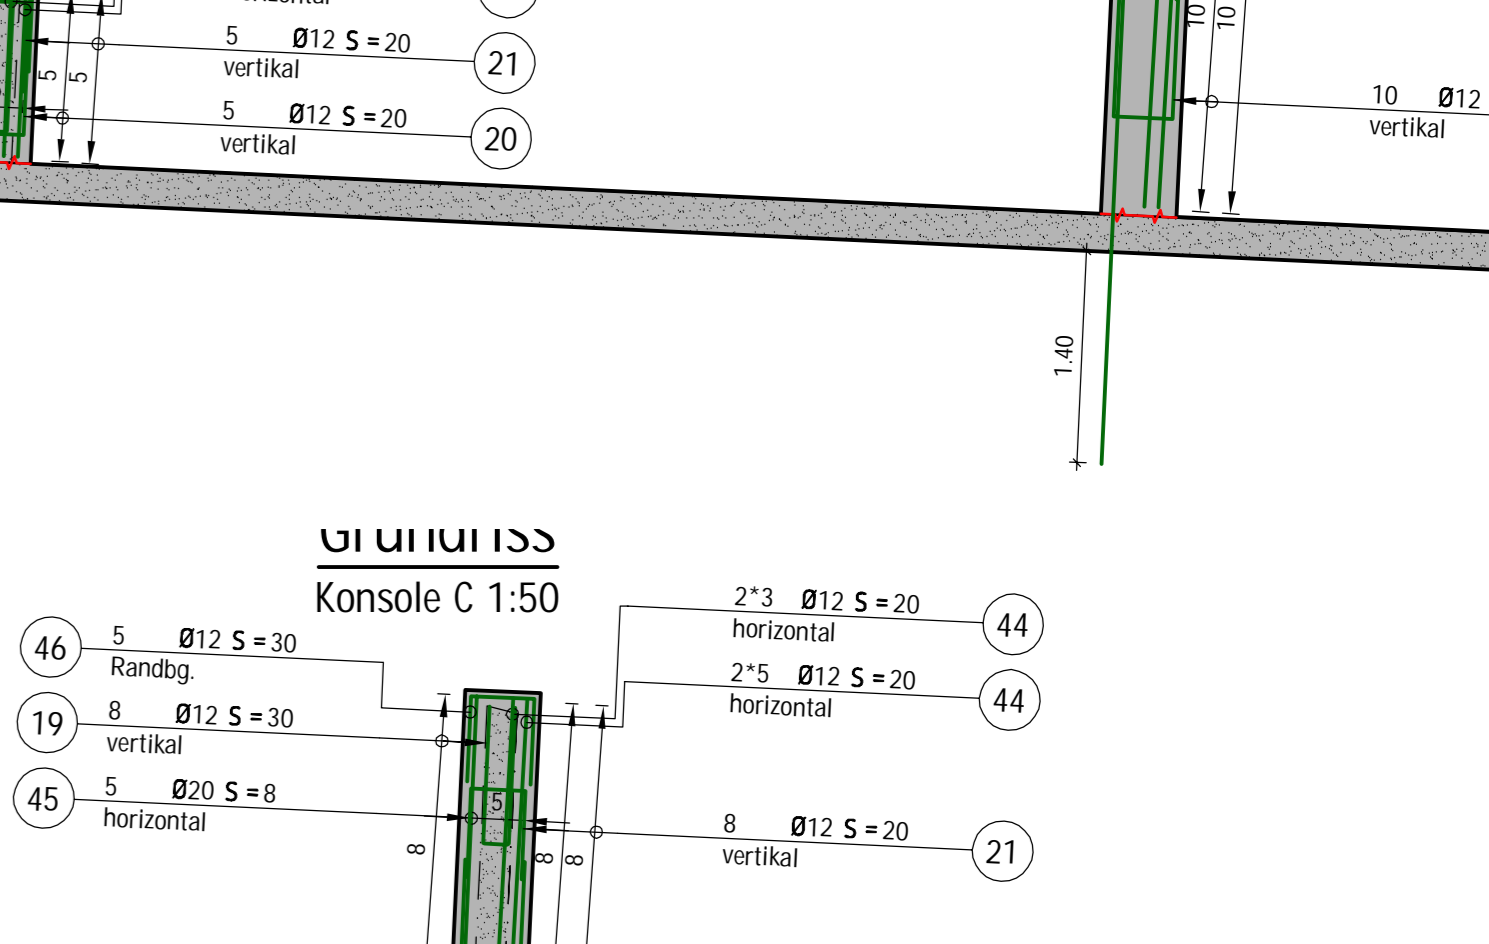


**Schnitt U-U**  
1:50

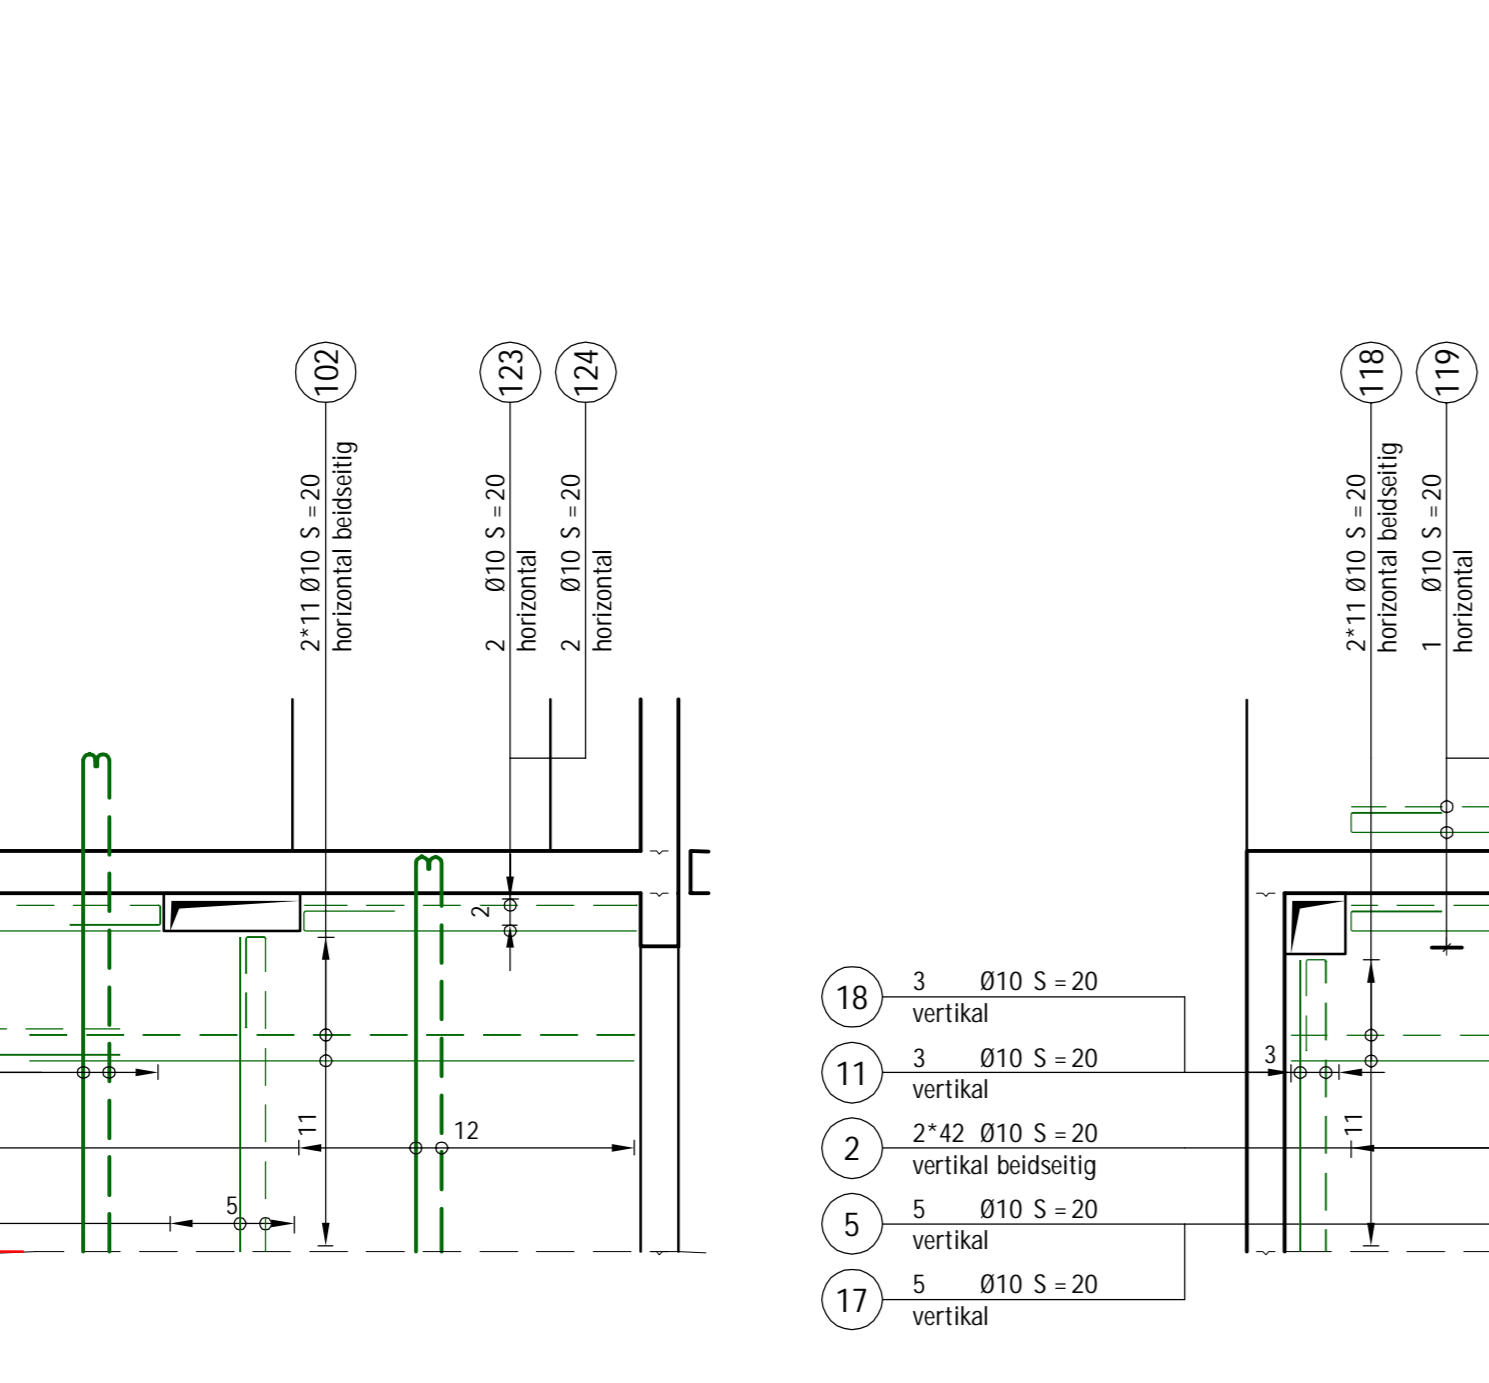


**Schnitt V-V**  
1:50

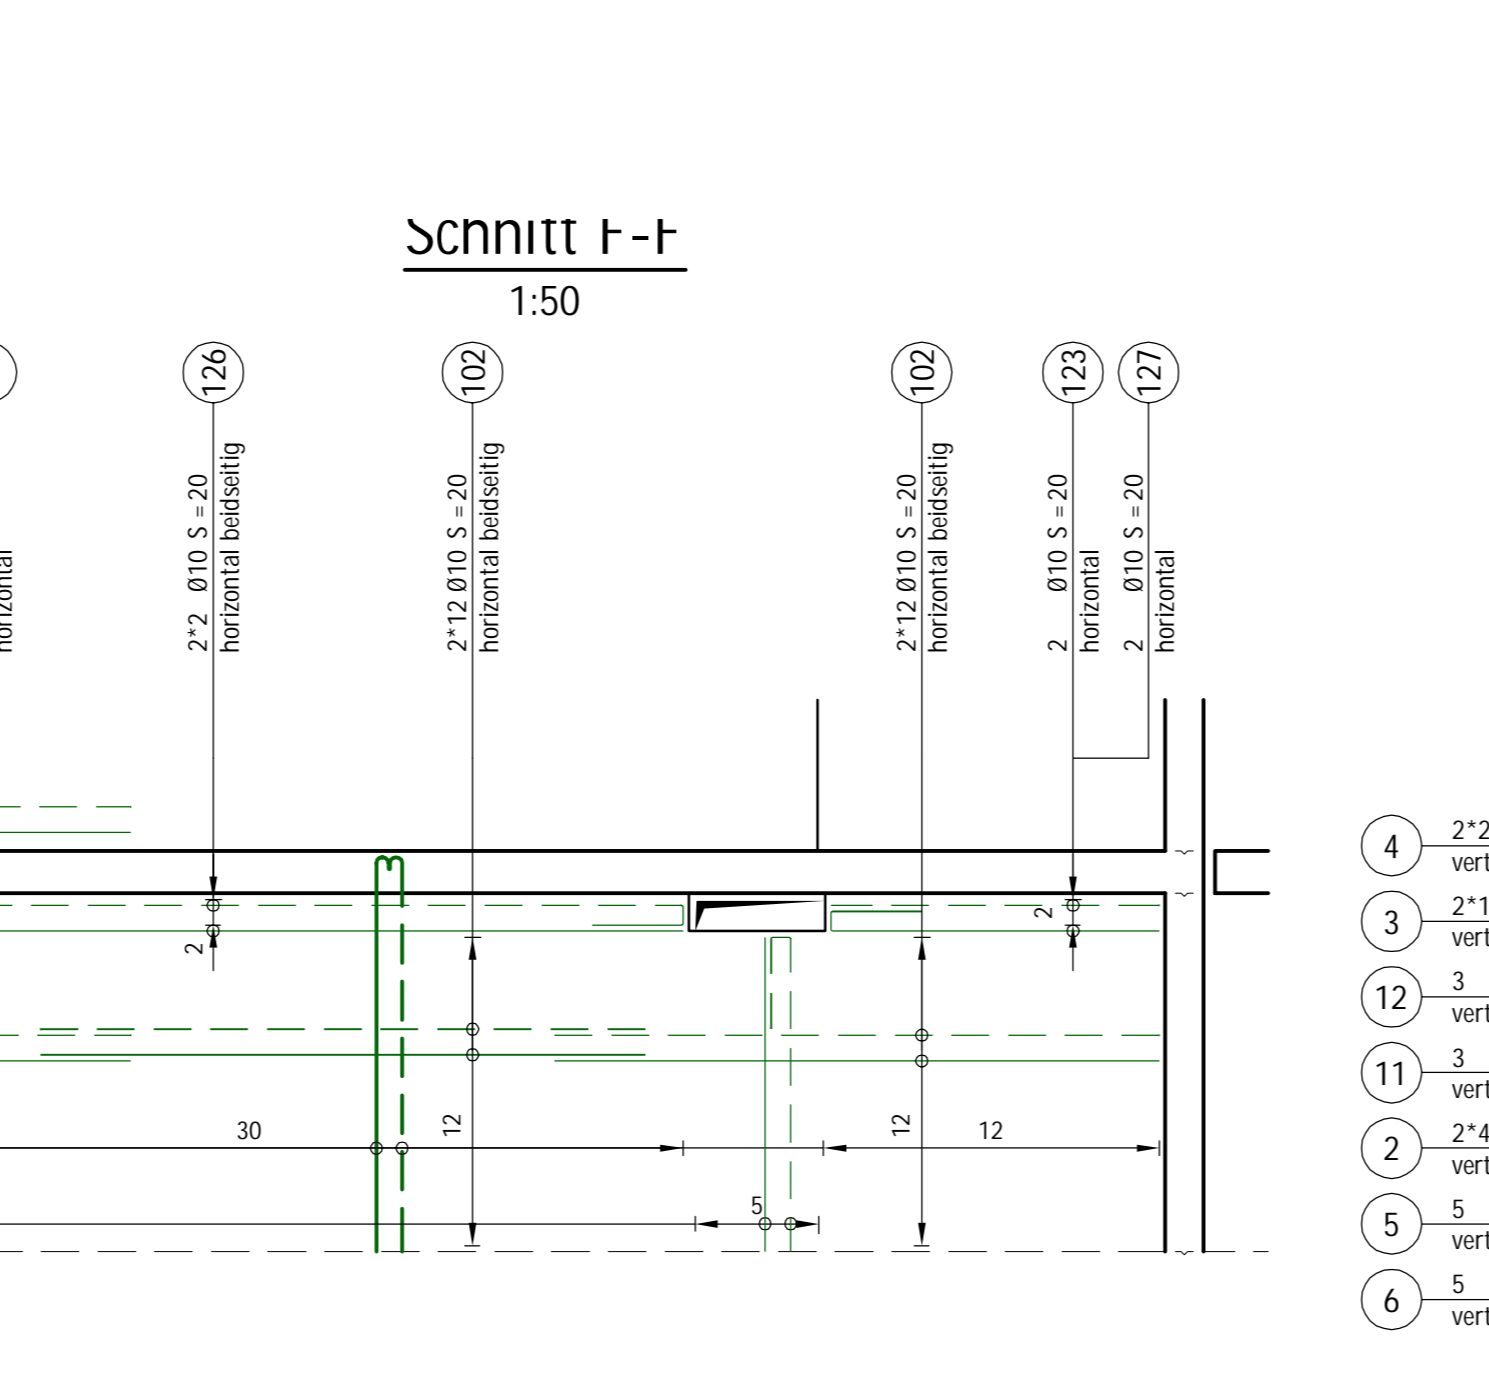



**Schnitt W-W**  
1:50

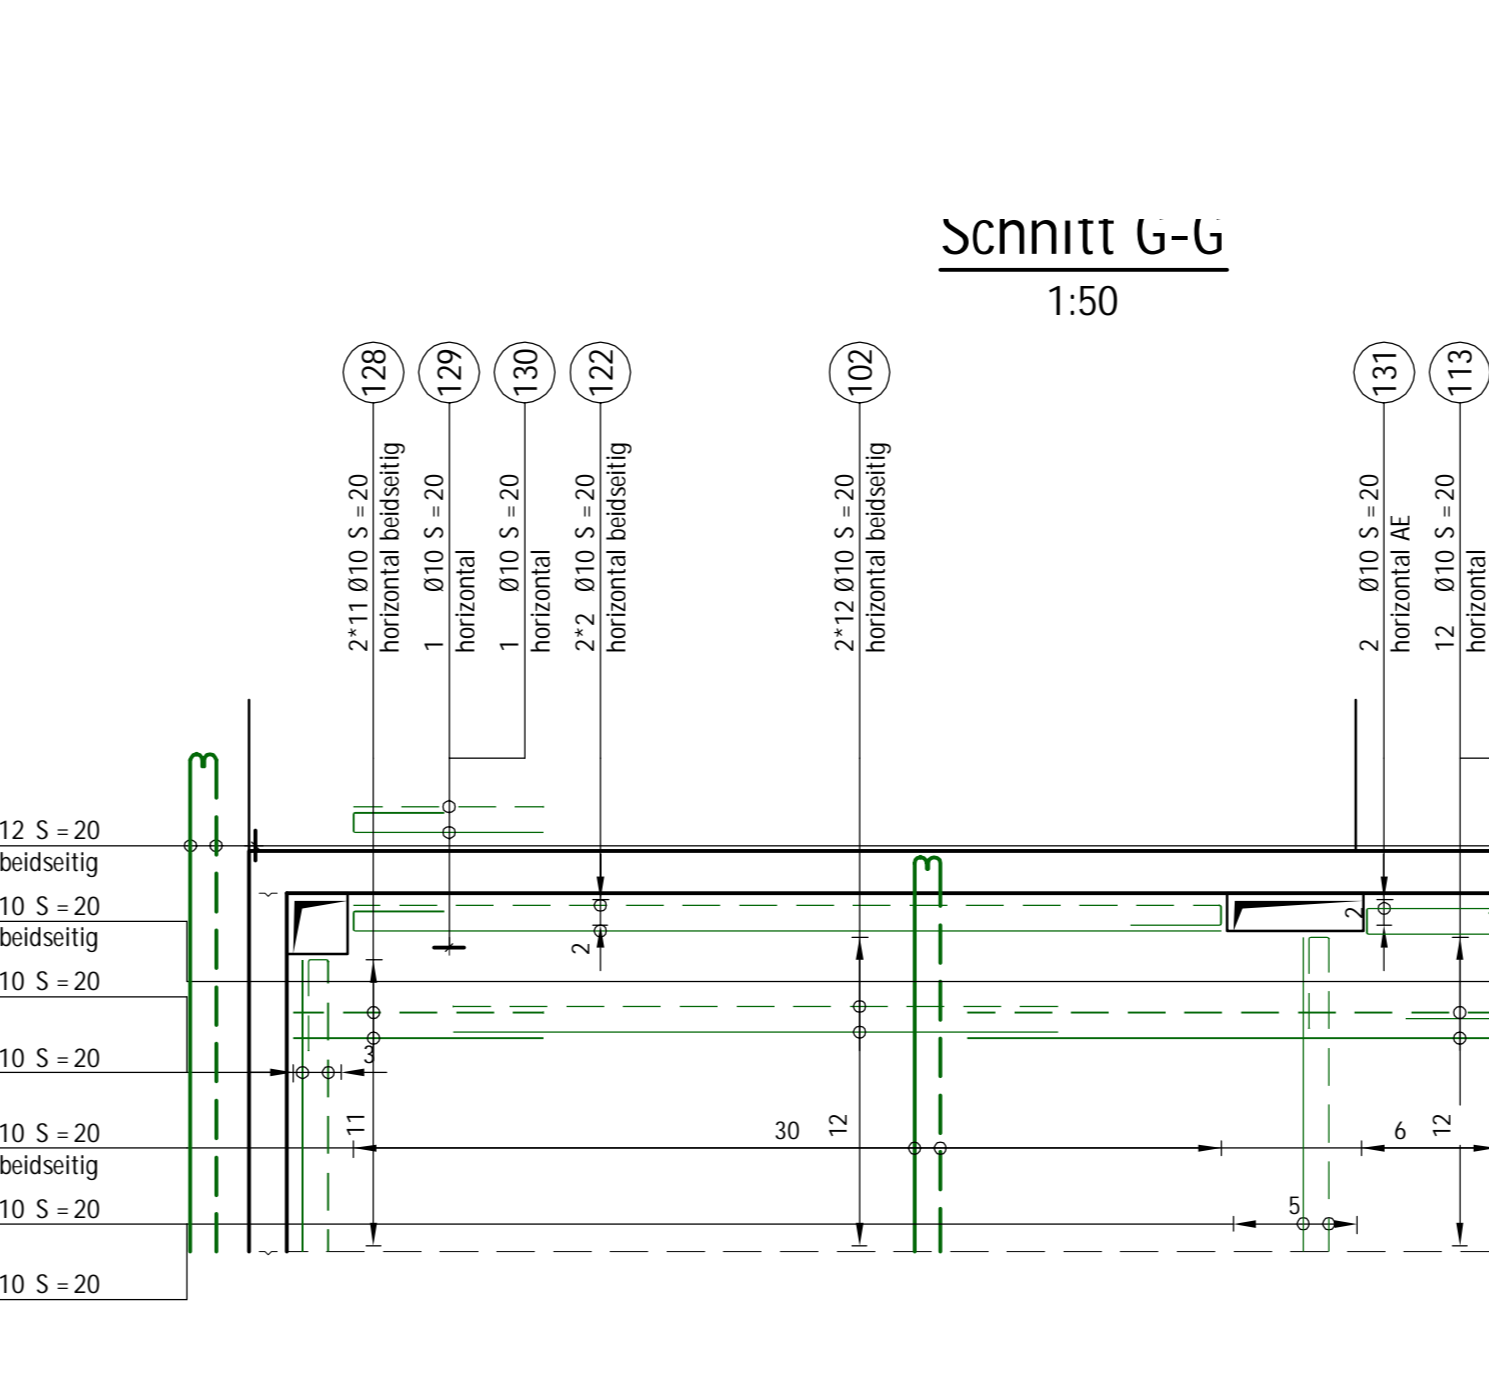


**Schnitt X-X**  
1:50

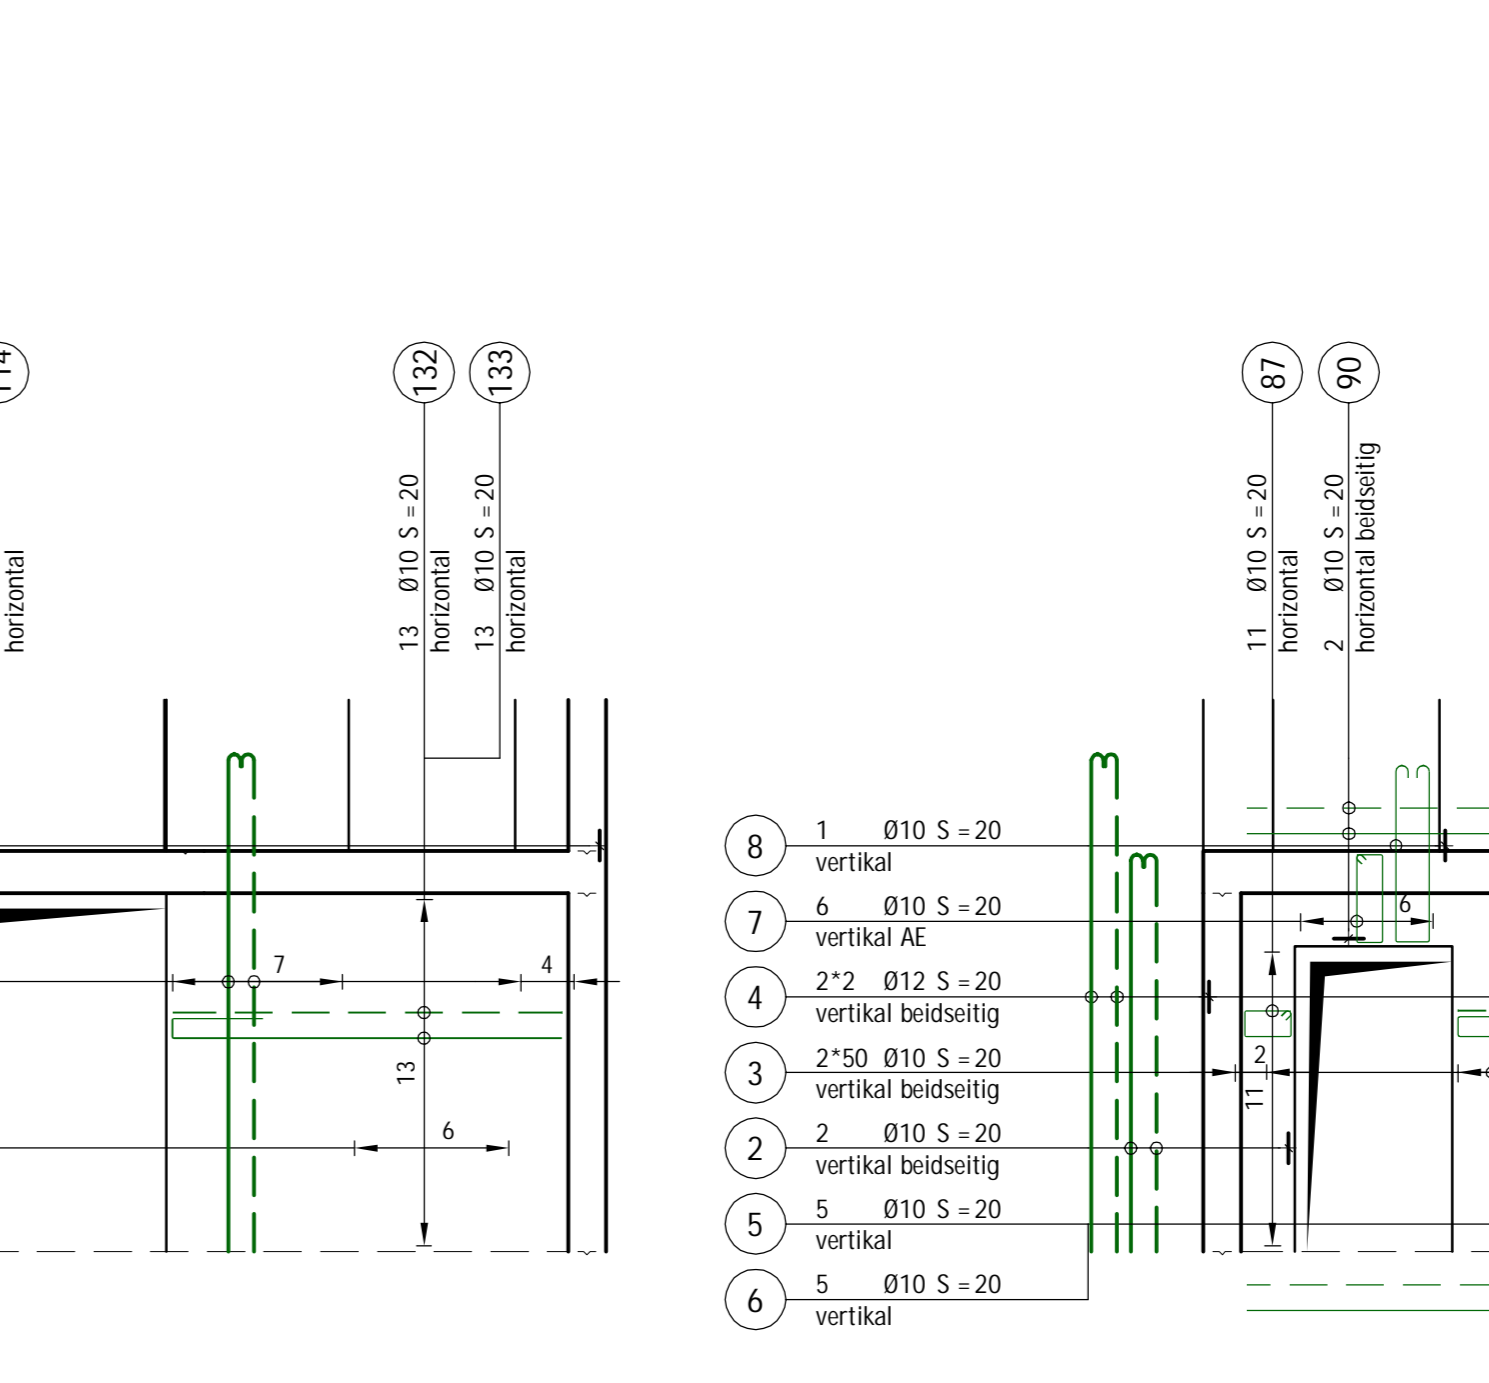

**Schnitt Y-Y**  
1:50

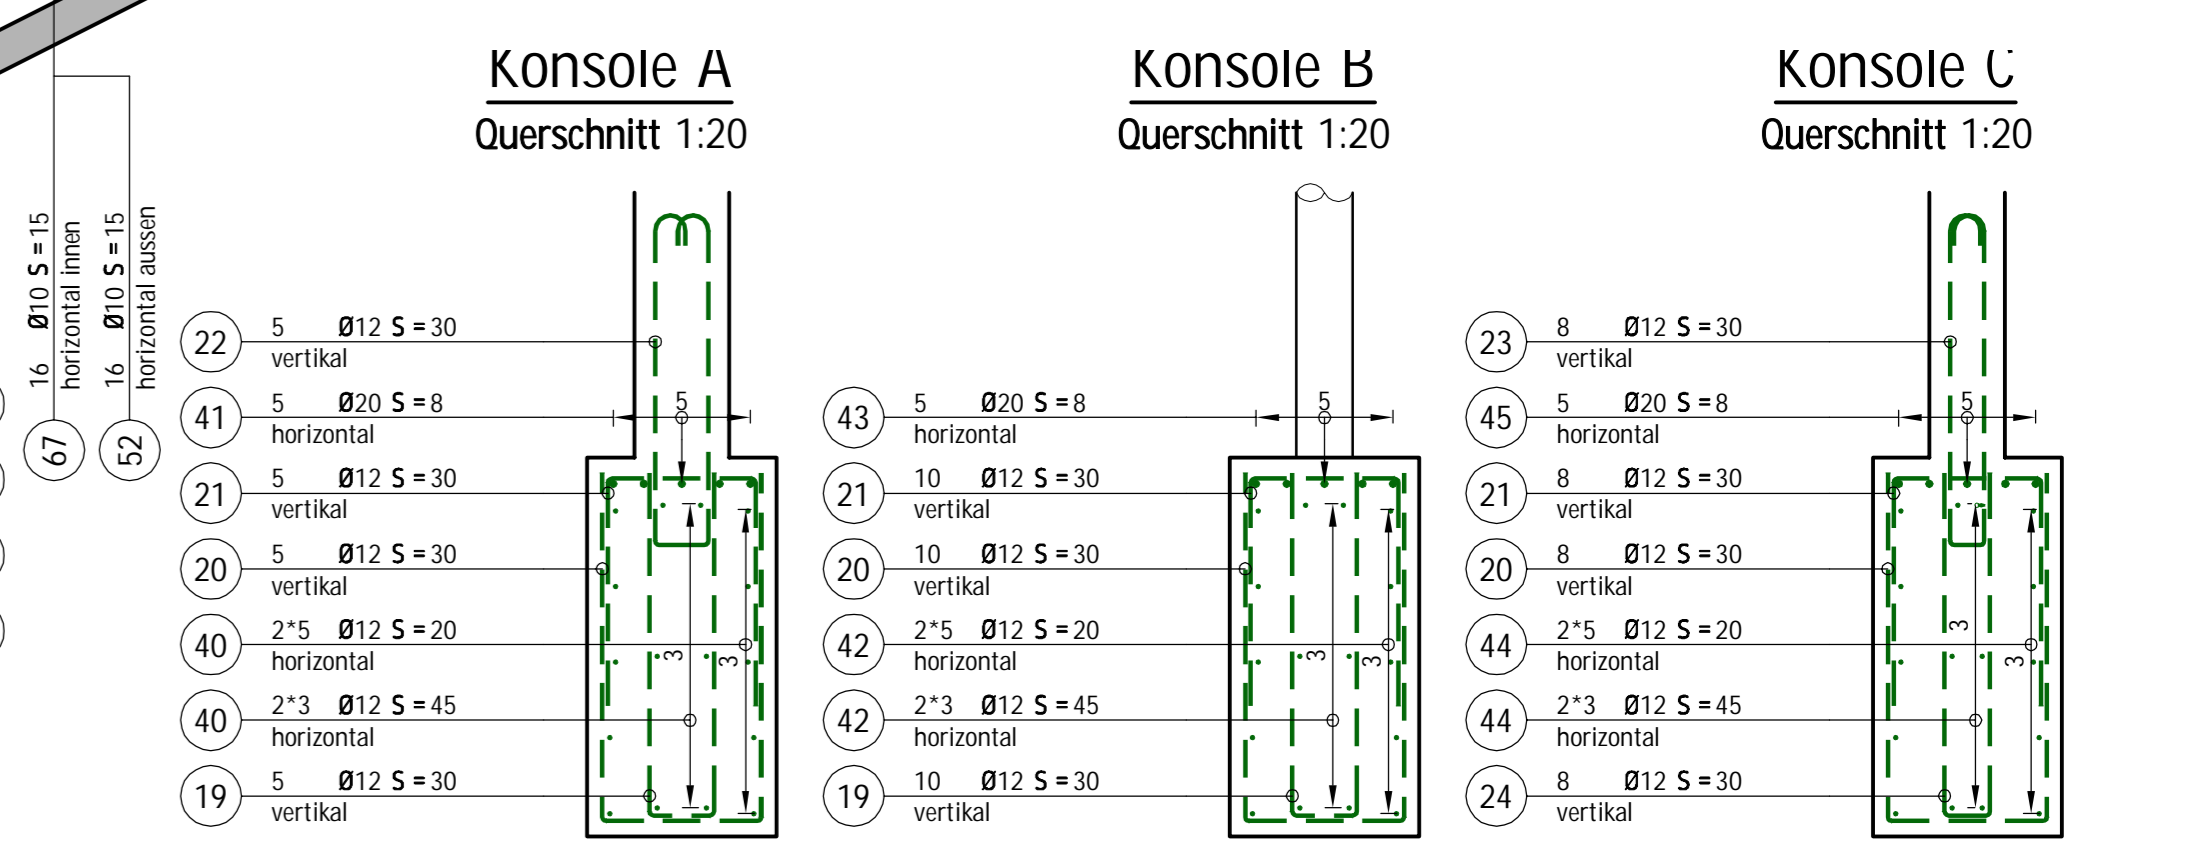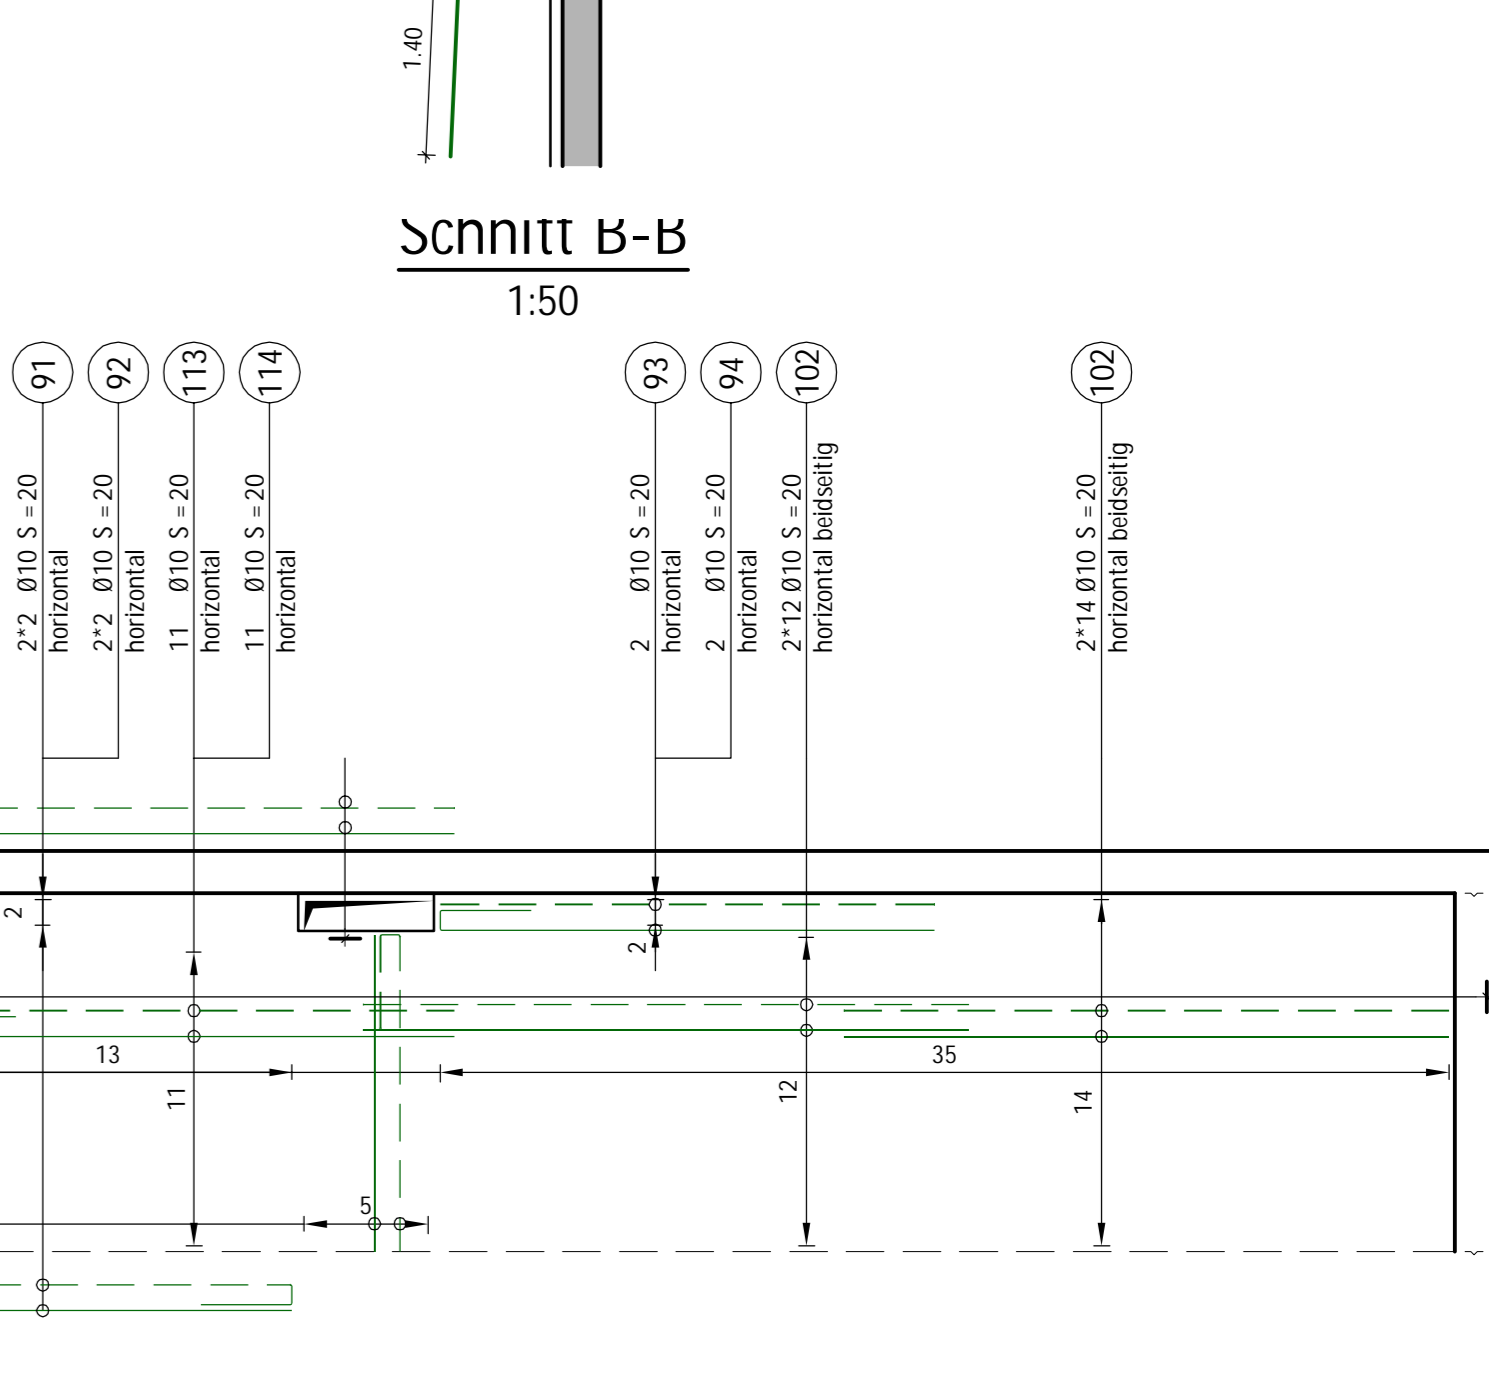

**Grundriss Konsolen A + B**  
1:50

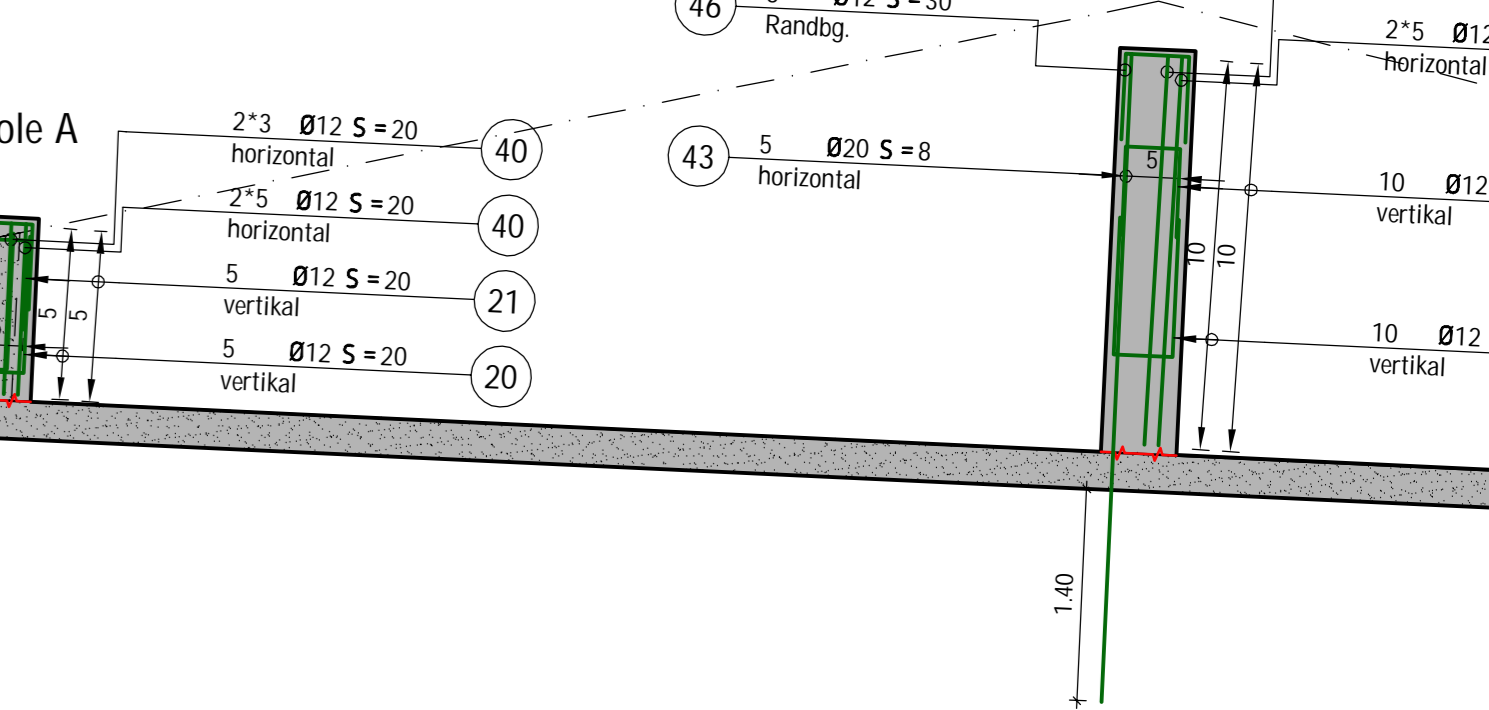

**Grundriss Konsole C**  
1:50

