


# 4½-Zimmer Terrassenwohnung

Pfannenstilstrasse 3, 8820 Wädenswil

Komplett renovierte, grosszügige Terrassenwohnung in ruhiger Wohnlage mit schönem Blick auf den Zürichsee und neuem Cheminée. Ideal gelegener Parkplatz in Tiefgarage.




Lageplan

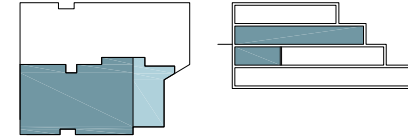


Eigentümer:  
Michael Waldvogel  
Pfannenstilstrasse 3  
8820 Wädenswil

m²	Total	1.0G	2.0G
Nutzfläche	192.1	37.3	154.8
Reine Wohnfläche	145.3	28.7	116.5
Nebenräume	17.6	8.6	9.0
Terrasse	29.2		29.2

Baujahr	1980
Renovation Küche	2011
Einbau Cheminée	2011
Neue Parkettböden	2011
Neue Fenster	2014
Renovation Bad/WC	2015

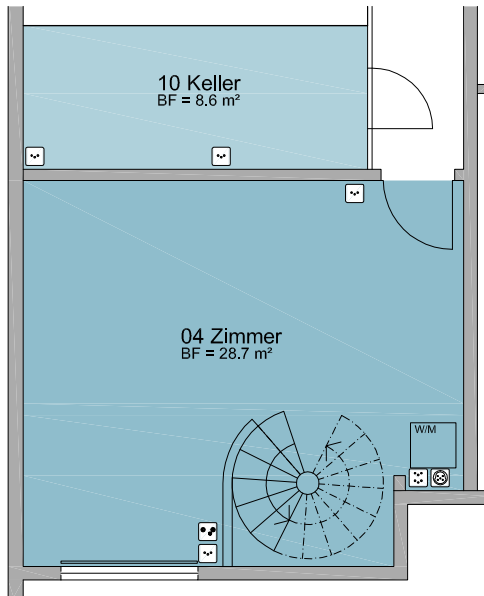

1.0bergeschoss

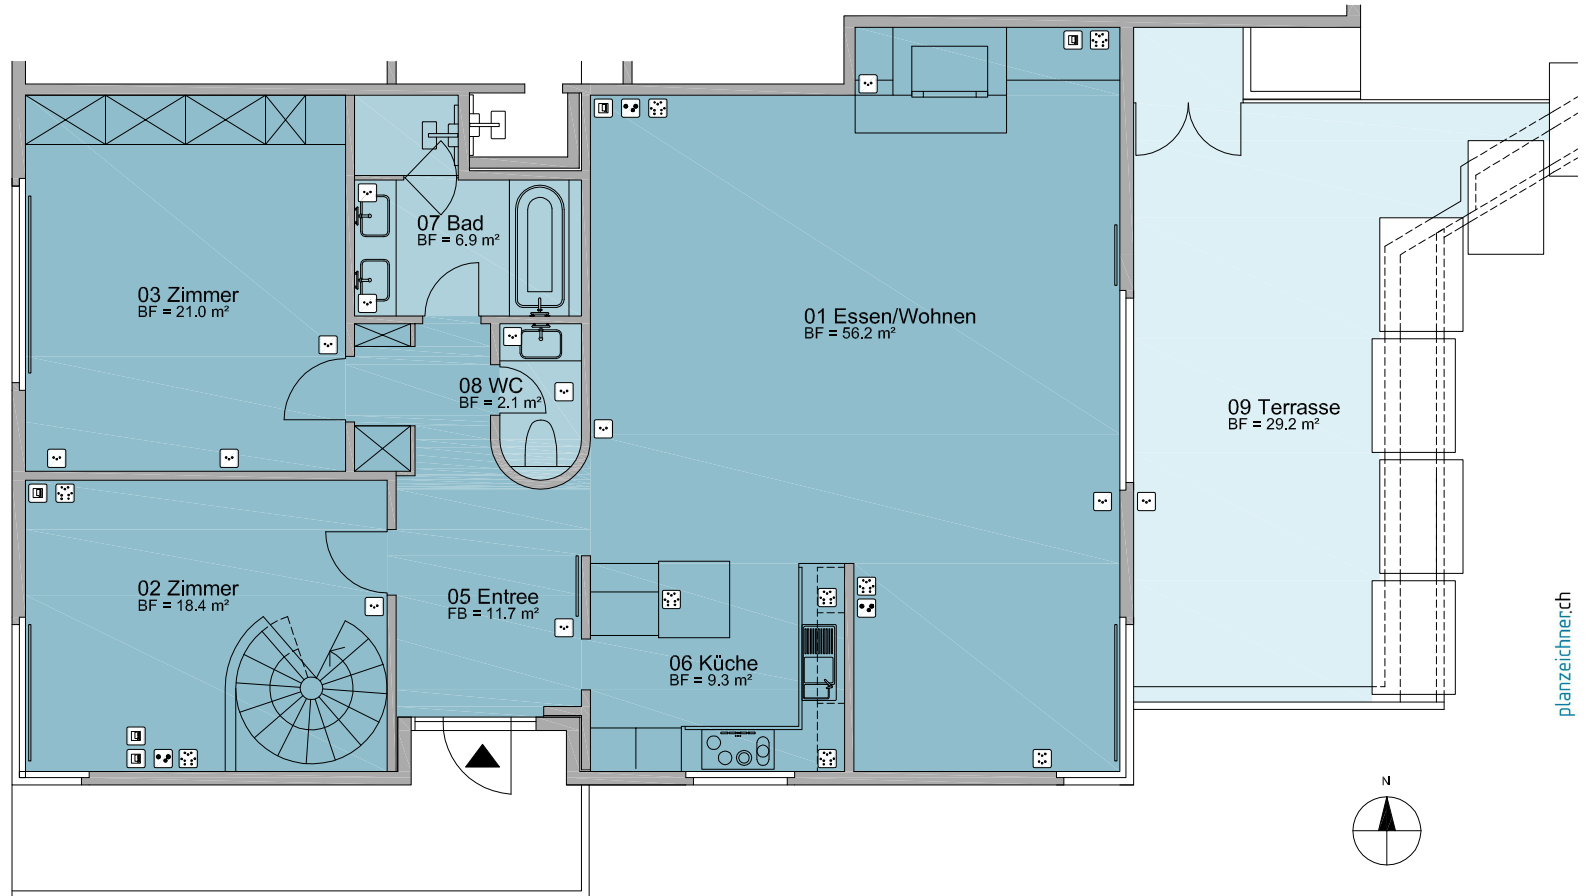

2.0bergeschoss



planzeichner.ch