



# Talstrasse 58/62, 8000 Zürich

2. Obergeschoss

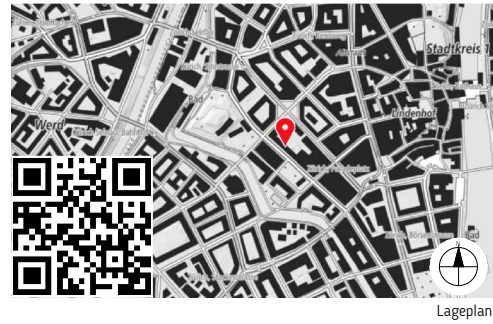

Lageplan

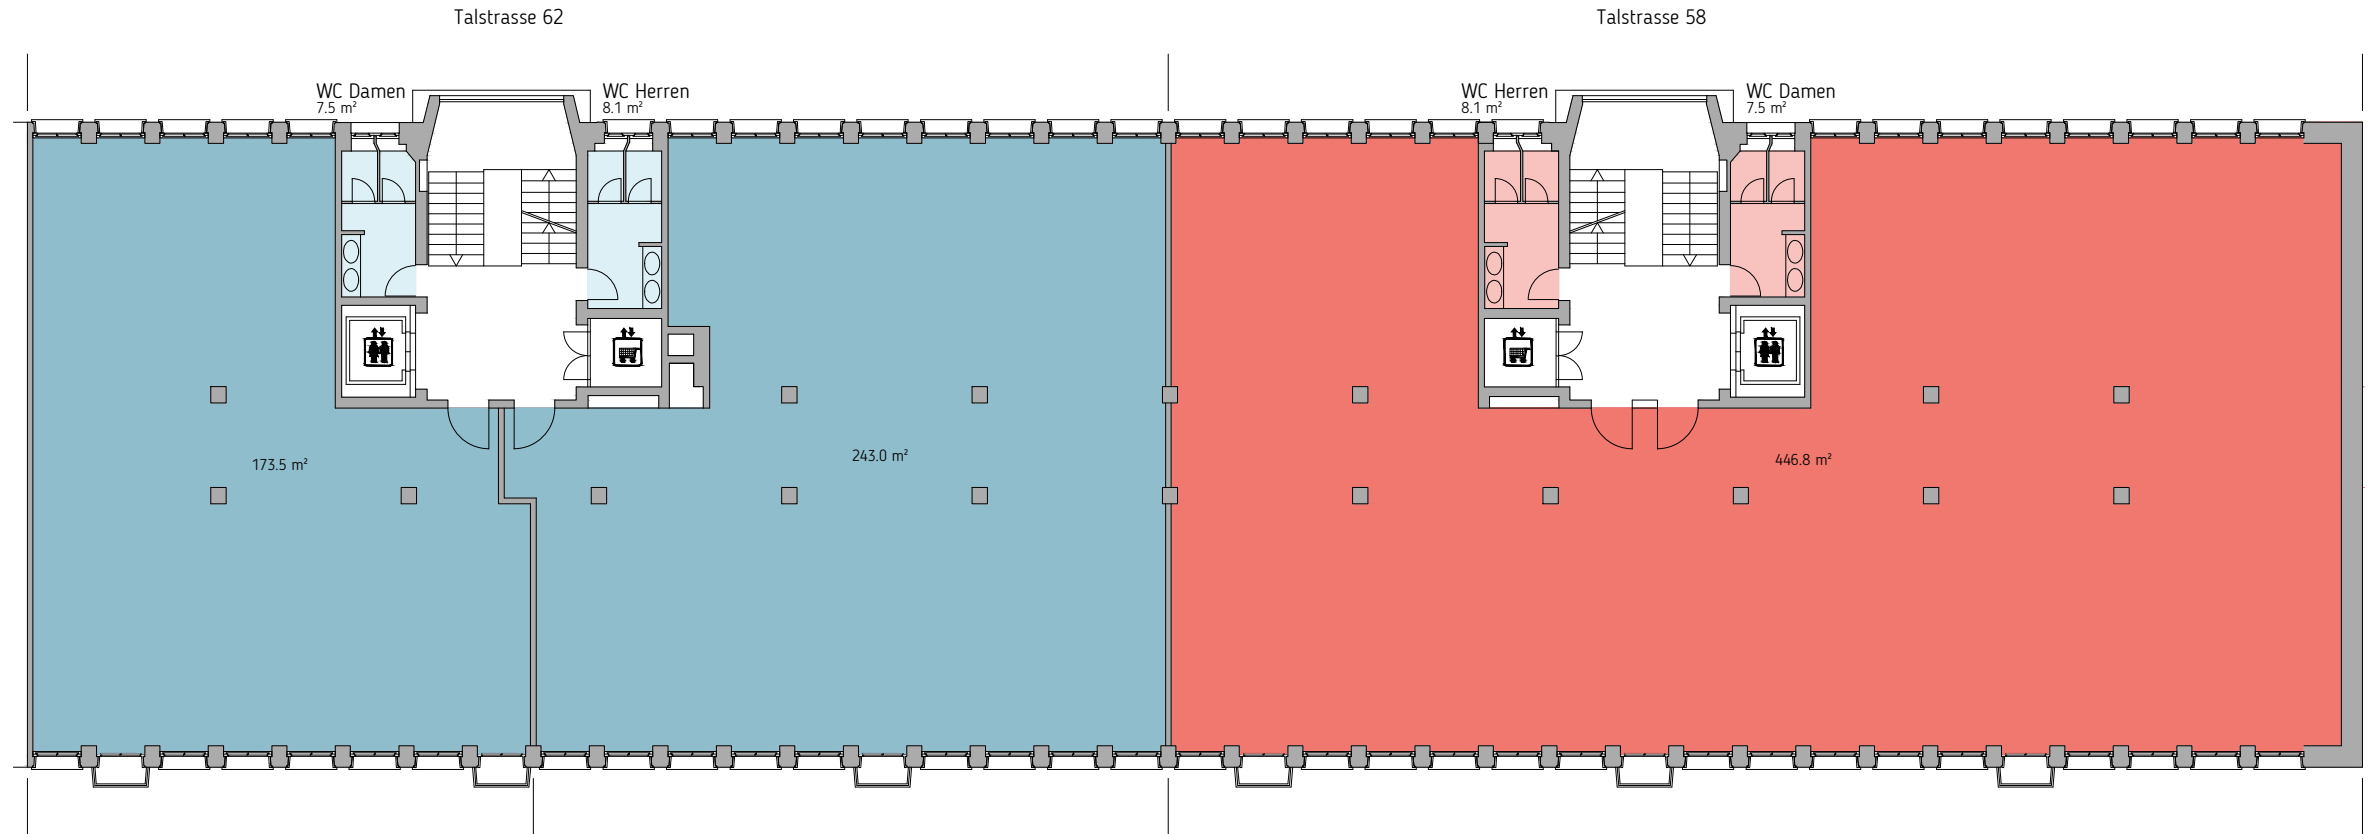

| m²         |                  |
|------------|------------------|
| Nutzfläche | 894.5            |
| Bürofläche | 863.3            |
| WC         | 31.2             |
| Vermietet  | <del>894.5</del> |
| Leerstand  | <del>173.5</del> |

| m²          |       |
|-------------|-------|
| Nutzfläche  | 181.3 |
| Bürofläche  | 173.5 |
| WC (Hälfte) | 7.8   |
| Vermietet   | 0.0   |
| Leerstand   | 173.5 |

| m²          |       |
|-------------|-------|
| Nutzfläche  | 181.3 |
| Bürofläche  | 173.5 |
| WC (Hälfte) | 7.8   |
| Vermietet   | 180.8 |
| Leerstand   | 170.8 |

| m²         |       |
|------------|-------|
| Nutzfläche | 432.1 |
| Bürofläche | 416.5 |
| WC         | 15.6  |
| Vermietet  | 0.0   |
| Leerstand  | 416.5 |

| m²          |       |
|-------------|-------|
| Nutzfläche  | 250.8 |
| Bürofläche  | 243.0 |
| WC (Hälfte) | 7.8   |
| Vermietet   | 0.0   |
| Leerstand   | 243.0 |

| m²          |       |
|-------------|-------|
| Nutzfläche  | 250.8 |
| Bürofläche  | 243.0 |
| WC (Hälfte) | 7.8   |
| Vermietet   | 250.8 |
| Leerstand   | 240.0 |

| m²         |       |
|------------|-------|
| Nutzfläche | 462.4 |
| Bürofläche | 446.8 |
| WC         | 15.6  |
| Vermietet  | 462.4 |
| Leerstand  | 440.8 |



DIN A3: 1:200

