Schnitt A-A
1:50

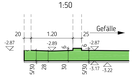

Schnitt B-B
1:50

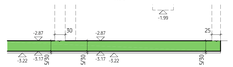

Schnitt C-C
1:50

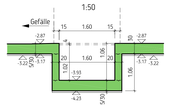

Schnitt D-D
1:20

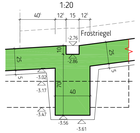

Schnitt E-E
1:20

LEGENDE:

- Beton Schnitte
- Bodenplatte Grundriss
- Backstein tragendes Mauerwerk
- Betonwände im oberen Geschoss
- Arbeitsfuge

Beton NPK B C25/30; XC3; Dmax.32mm; für Bodenplatte und Wände
Gültige Normen: SIA 262, SN_EN 206-1, SN_EN 12620, SIA 118/262
Armierungen Stahl 5500, 5550/Netze
Überdeckungen: 3.5cm im Erdbereich, 2.0cm bei Innenwänden
Nutzlasten 2.0KN/m2 für Fundamentplatte
Magerbeton PC 150kg/m3

Baumasse, Dämmungen, Höhenkoten & Aussparungen siehe auch Architekten-Pläne

Die fertige verlegte Armierung ist vor dem Betonieren, zu Kontrolle dem Ingenieur zu melden!

Grundriss Bodenplatte
1:50

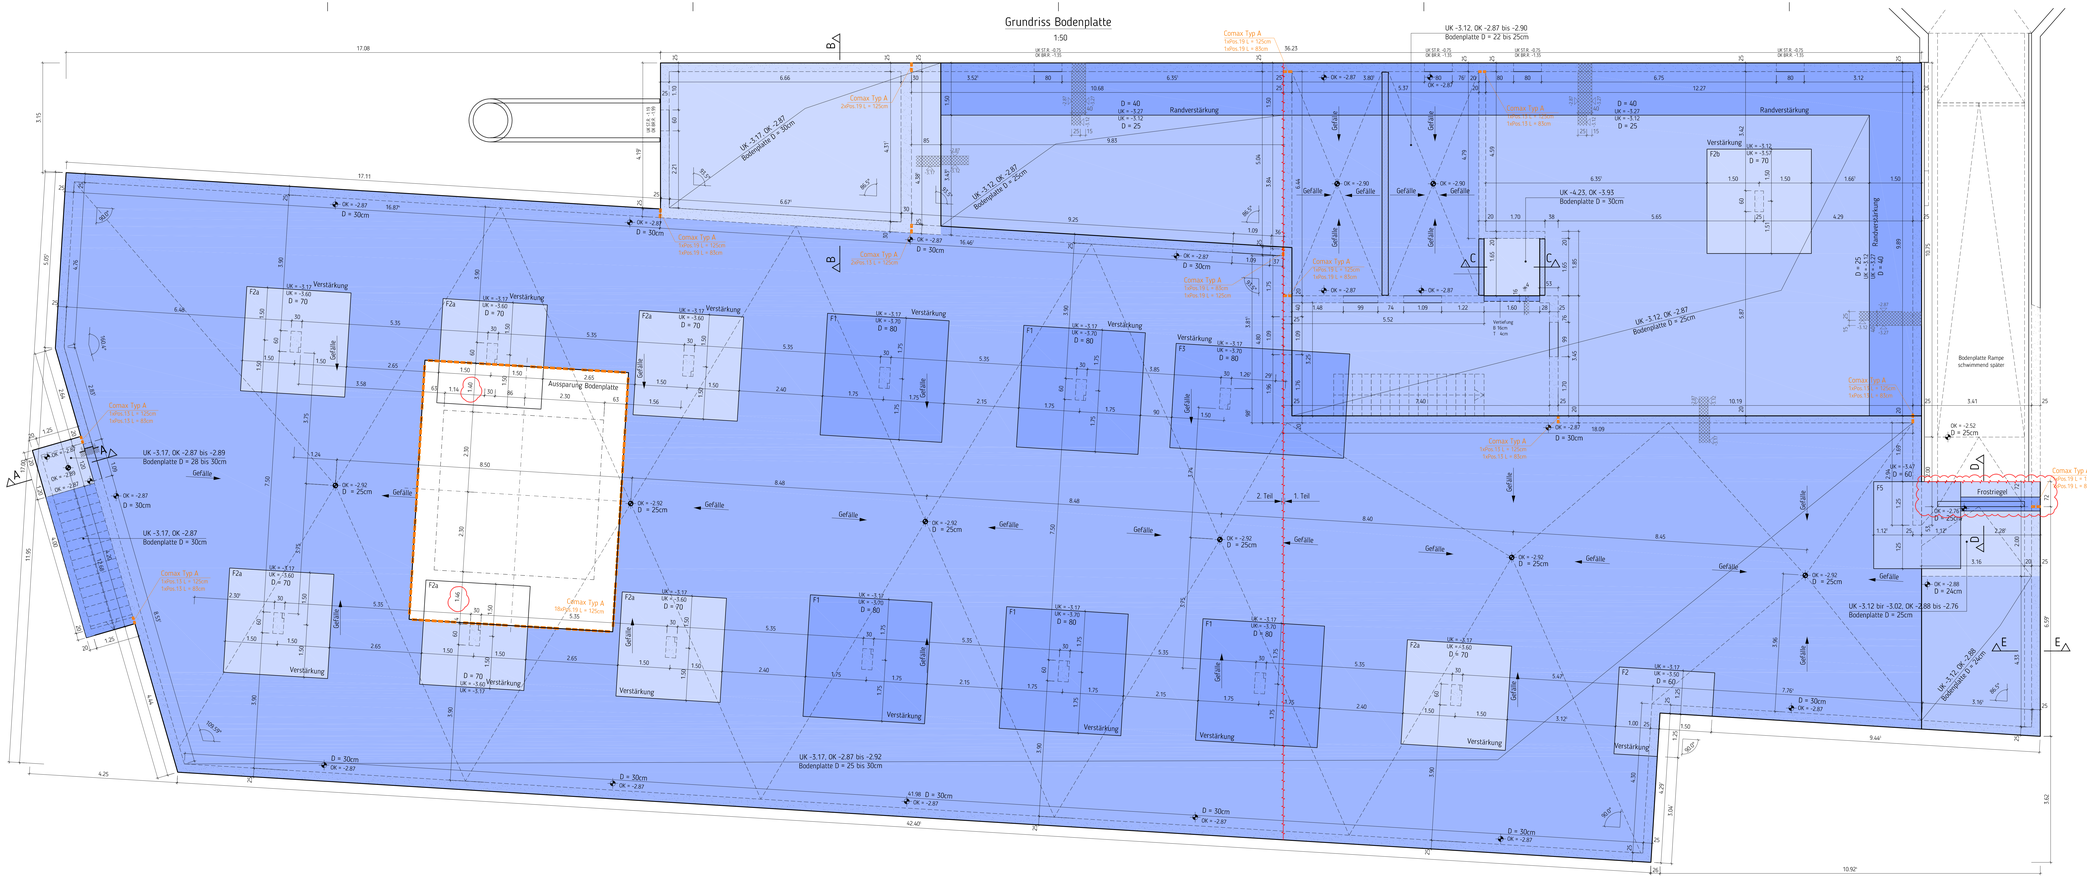

Schnitt: Fundament F1
5 Stück 1:50

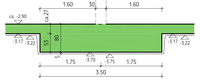

Schnitt: Fundament F2a
7 Stück 1:50

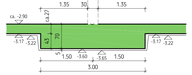

Schnitt: Fundament F2b
1 Stück 1:50

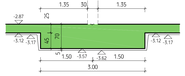

Schnitt: Fundament F3
1 Stück 1:50

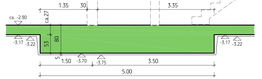

Schnitt: Fundament F4
1 Stück 1:50

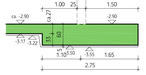

Schnitt: Fundament F5
1 Stück 1:50

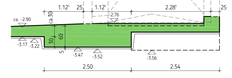

Objekt	Neubau Wohn- und Geschäftshaus Panorama Liegenschaften GmbH Oberfeldstrasse, 4665 Oftringen
Schalungsplan	
Untergeschoss Bodenplatte	
Datum	26.04.2017
Format	147 x 59.4
Gez.	An
Objekt Nr.	3987
Plan Nr.	3

BAUMANN AG INGENIEURBÜRO
Mühlackerweg 3
4805 Brittnau
Telefon 062-7517260
Fax 062-7514414
E-Mail cad@baumann-statik.ch

planzeichner.ch