Bewehrung untere Lage

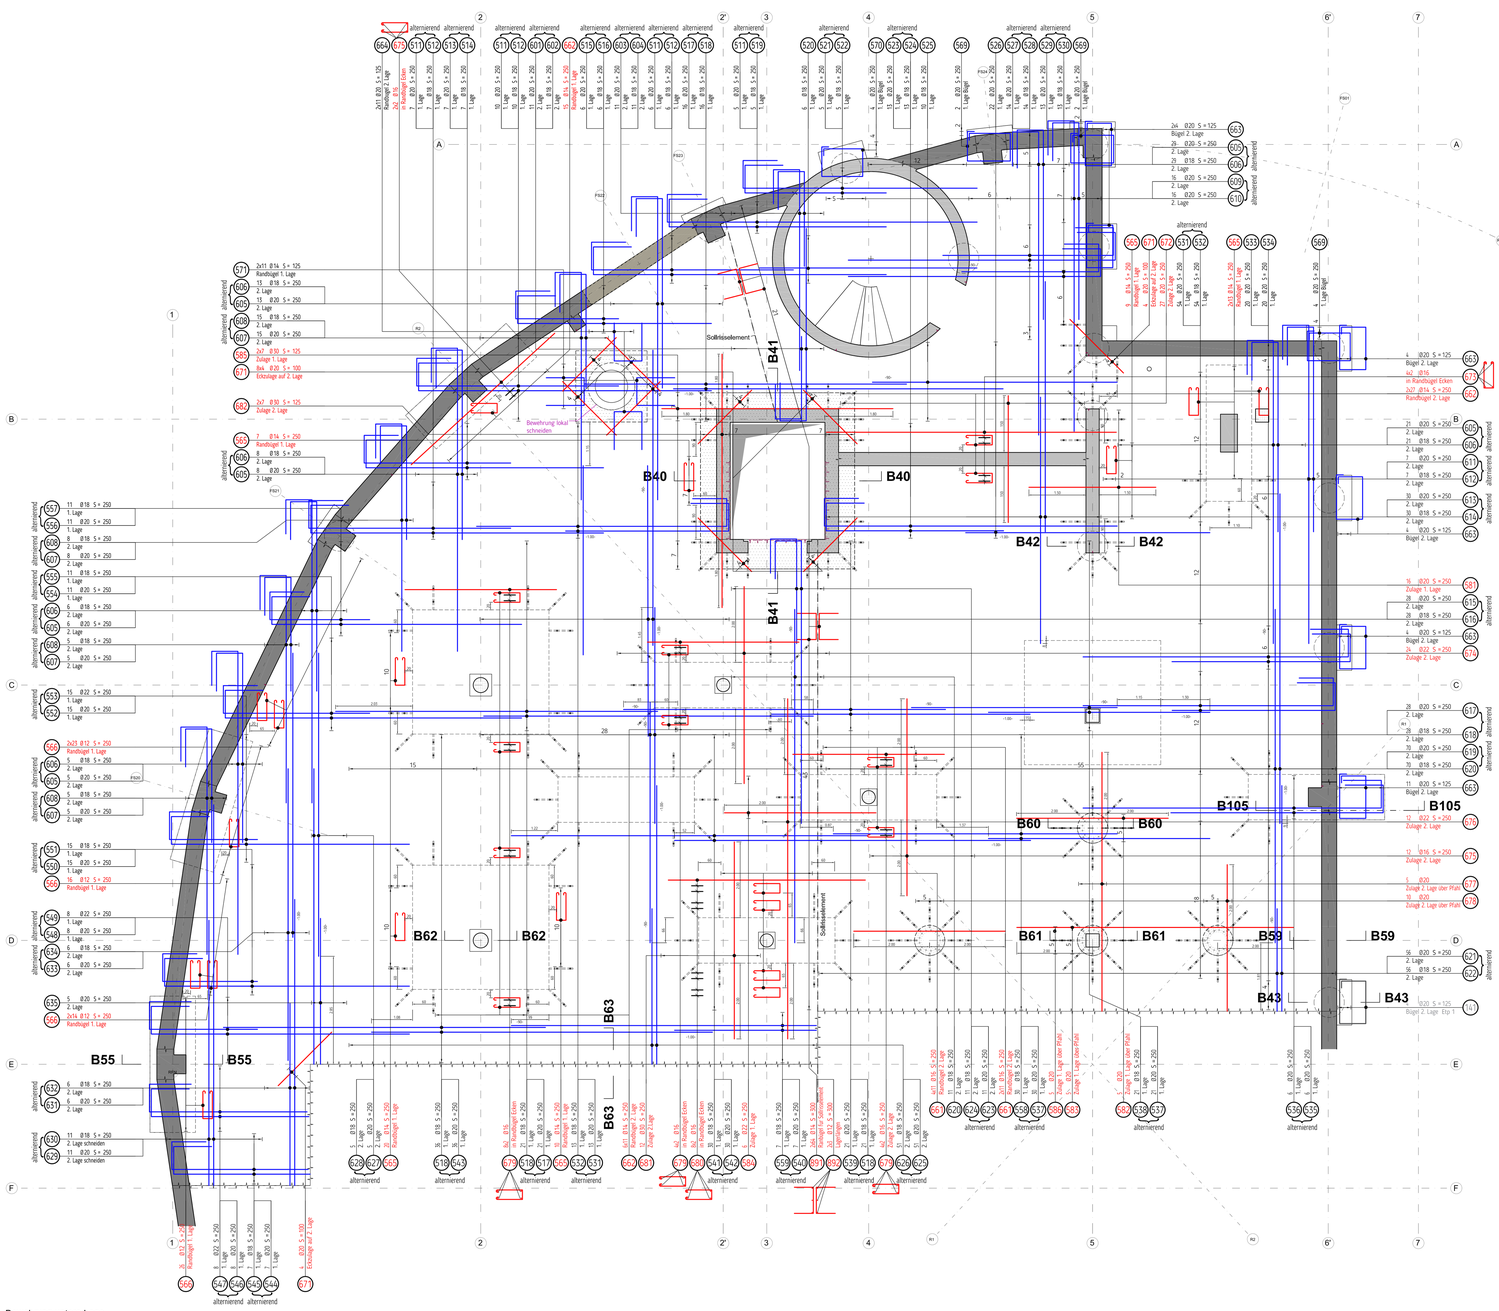

Bewehrung obere Lage

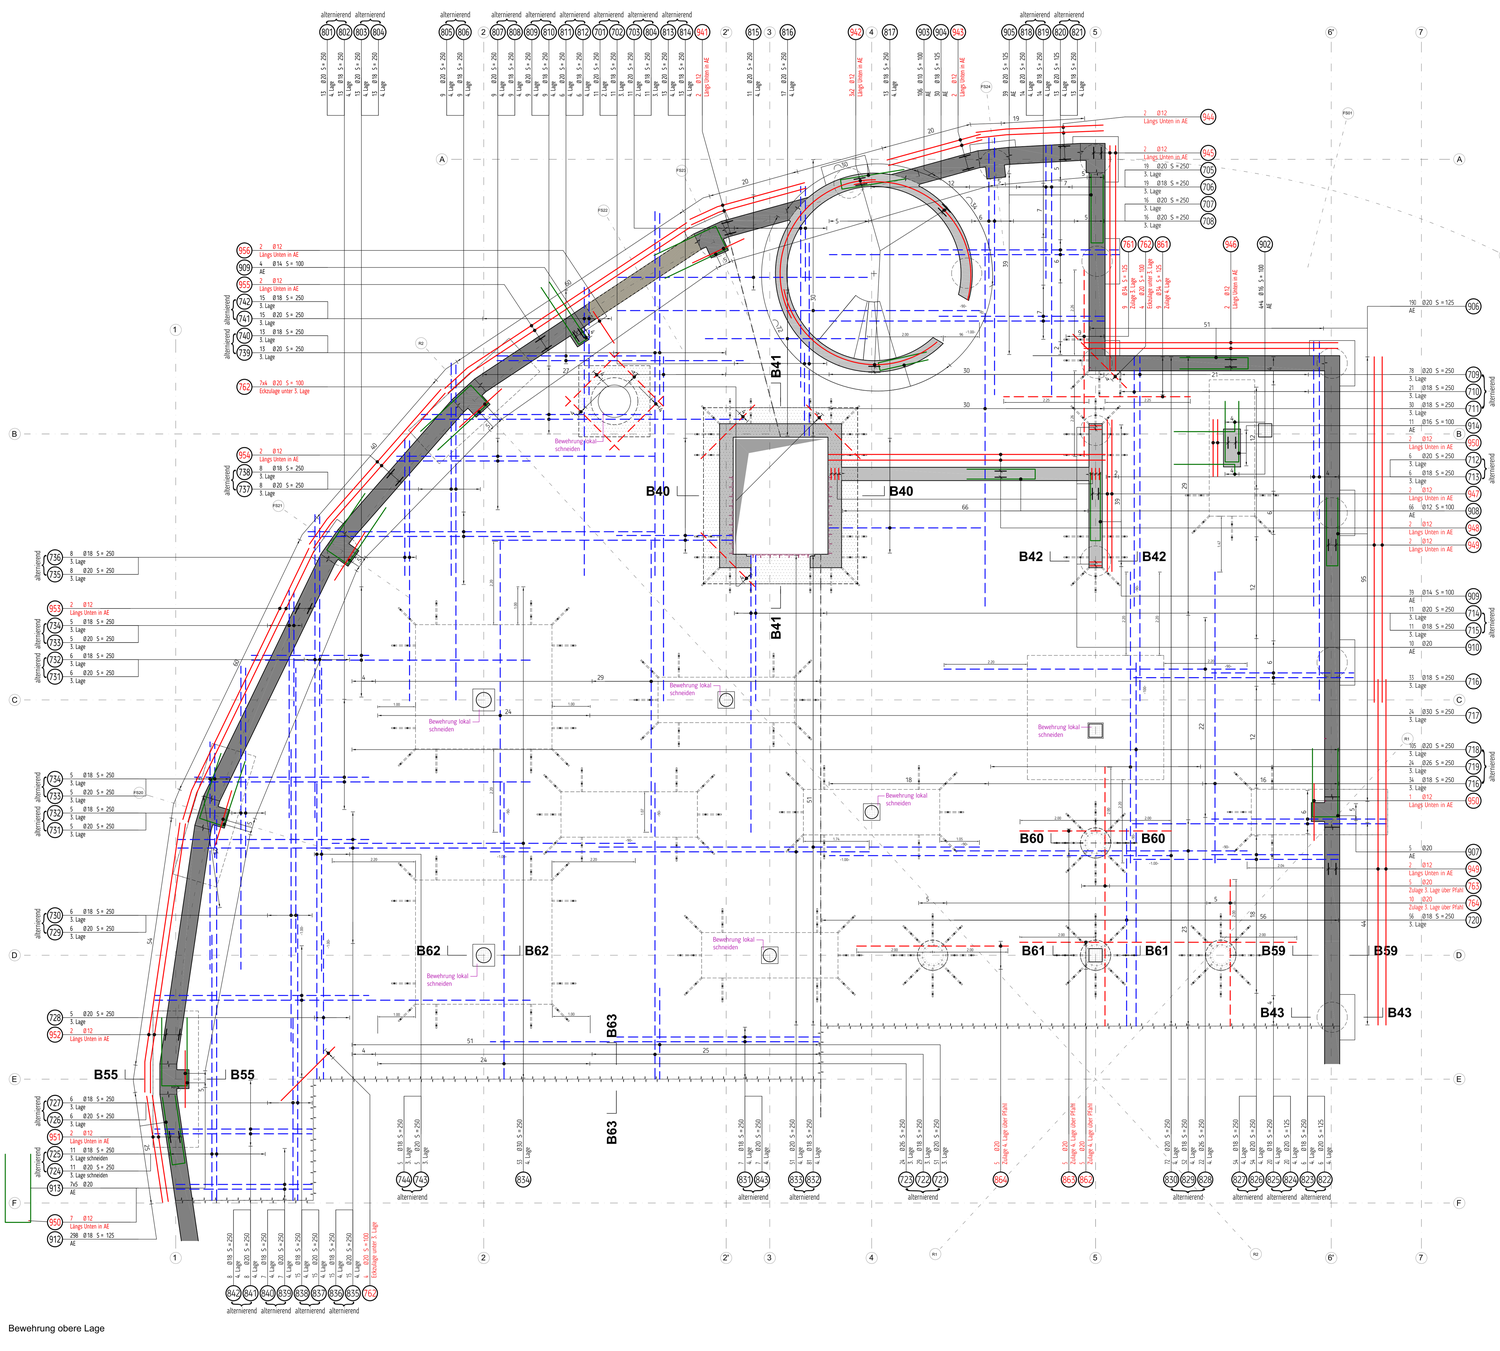

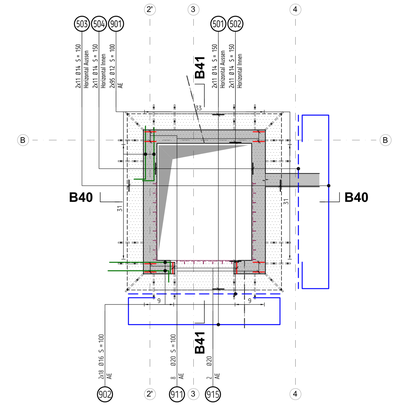

Grundriss Lift2

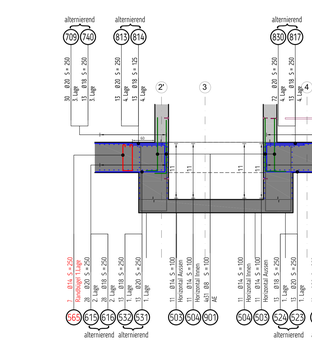

Schnitt 40

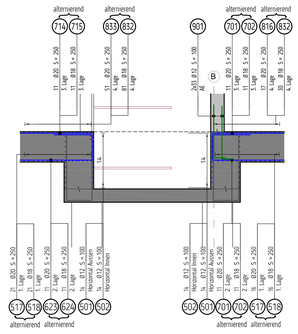

Schnitt B41

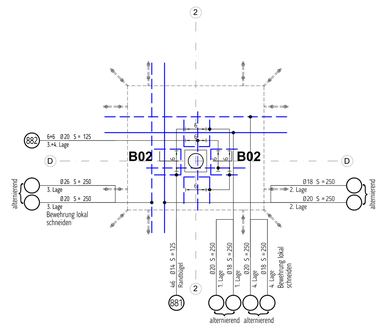

Details fur Stahlstütze Einlage (6 Stk.)
Grundriss Stahlstütze Einlage

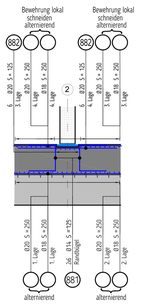

Schnitt B02

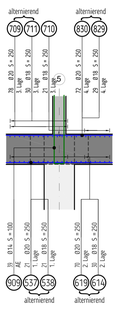

Schnitt B42

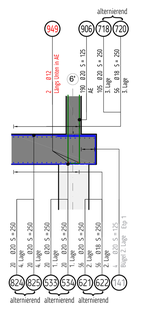

Schnitt B43

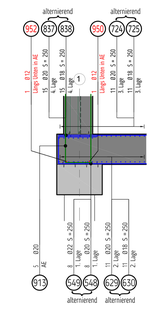

Schnitt B55

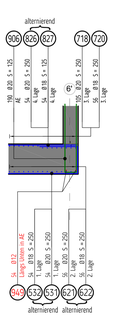

Schnitt B59

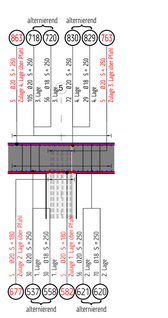

Schnitt B60

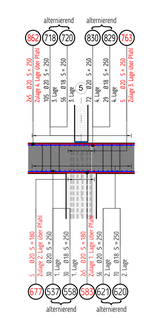

Schnitt B61

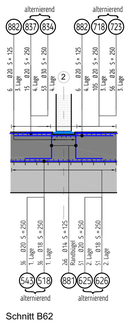

Schnitt B62

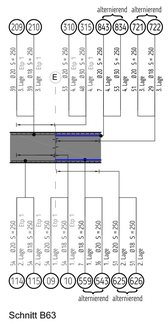

Schnitt B63

Verlegekreuz

BP Etp - 1	
Horizontal Lift	501/502/503..
1. Lage	511/512/513..
2. Lage	601/602/603..
3. Lage	701/702/703..
4. Lage	801/802/803..
AE	901/902/903..

Übersicht Positionen

LEGENDE

ZUGEHÖRIGE PLÄNE UND LISTEN:
- N_TRA_1150_GR_U2_50_BoPla.pdf — UG2 Bodenplatte Schalung
- N_TRA_1155_SC_U2_50_BoPla.pdf — UG2 Bodenplatte Schalung Schnitte
- N_TRA_5161_01_LI_U2_50_BoPla-E2_B500B — UG2 Eisenliste Bodenplatte Etappe2
- N_TRA_5161_02_LI_U2_50_BoPla-E2_Drytech — UG2 Eisenliste Bodenplatte Etappe2 Drytech

BEWEHRUNG:
- Betonstahl B 500 B
- Montageeisen bzw. Distanzeisen sind vor dem Betonieren wieder zu entfernen (Überdeckung).
- Stosslängen 50x Bewehrungsdurchmesser, wo nichts anderes angegeben ist.
- Alle Anschlussbewehrungen ohne Endhaken sind gemäss SIA mit geeignneten Schutzmassnahmen abzudecken.

BETONÜBERDECKUNG:
- Allgemein c nom = 30 mm
- Als Betonabstandhalter sind Zementunterlagskötzli zu verwenden (Normalmörtel oder Faserzement).

Allgemeine Informationen
- Sämtliche Masse sind im Plan sowie am Bau vom Unternehmer zu kontrollieren.
- Unstimmigkeiten sind der Bauleitung sofort mitzuteilen.
- min. 48 h vor Betonierbeginn ist der Bauingenieur für die Bewehrungskontrolle aufzubieten.

Index	Datum	ges.	Änderungen

Projekt

Neubau Kinderspital Zürich

LLF

Bauherr & Grundeigentümer	Kinderspital Zürich – Eleonorenstiftung Steinwiesstrasse 75 8032 Zürich		
Gesamtprojektleitung	KOMOXX GmbH Planung & Projektmanagement Thomas Hardegger Albisriederstrasse 407 CH-8047 Zürich	Telefon E-Mail E-Mail	+41 44 400 44 44 info@komoxx.ch info@hardegger.ch
Gesamtleitung Bau & Architekt	ARGE KISPI Herzog & de Meuron Basel Ltd. / Gruner AG per Adresse : Gruner AG Gellertstrasse 55 4020 Basel	Telefon E-Mail	+41 61 317 61 61 kispi@gruner.ch
Fachkoordination	Gruner Gruneko AG St. Jakobs-Strasse 199 CH-4020 Basel	Telefon E-Mail	+41 61 367 95 95 basel-grunergruneko@gruner.ch

Situation

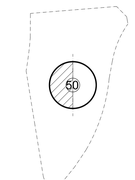

Nullpunkt Gesamtareal
(Amtl. Vermessersplan Stadt Zürich):
Nord 245200 / Ost 685500 (LV03)
Nord 1245199.807 / Ost 2685500.887 (LV95)

±00.00 = 468.00 M. ü. M. (Areal Nord) — Drehung zum amtl. Vermessersplan: α = 8° (Areal Nord)
±00.00 = 469.50 M. ü. M. (Areal Süd) — (gegen Uhrzeigersinn) α = 15° (Areal Süd)

Planverfasser	Phase	Ausführung	SIA 5.51
	Fach	Tragwerk	
Architekturgruppe 1 4001 Basel Telefon +41 61 386 99 88 Fax info@ruffmpk.ch	Plantyp	UG2 Bodenplatte Etappe 2 Bewehrung	
	Mst.	Bearbeitet	xx.01.2019 / CW
	Plangrösse	1350x1500 Gepr/Dt	xx.01.2019 / TH
	Projekt-Nr.	112 Index	
	Dateiname	N_TRA_5161_GR_U2_50_BoPla-E2	Erstellungsdatum 25.01.2019
Plannummer	51_N_TRA_5161_GR_U2_50_BoPla-E2		
Architektenreferenz / Datum			