2.UG, Aussenwände (Weisse Wanne) Bewehrung

1:50

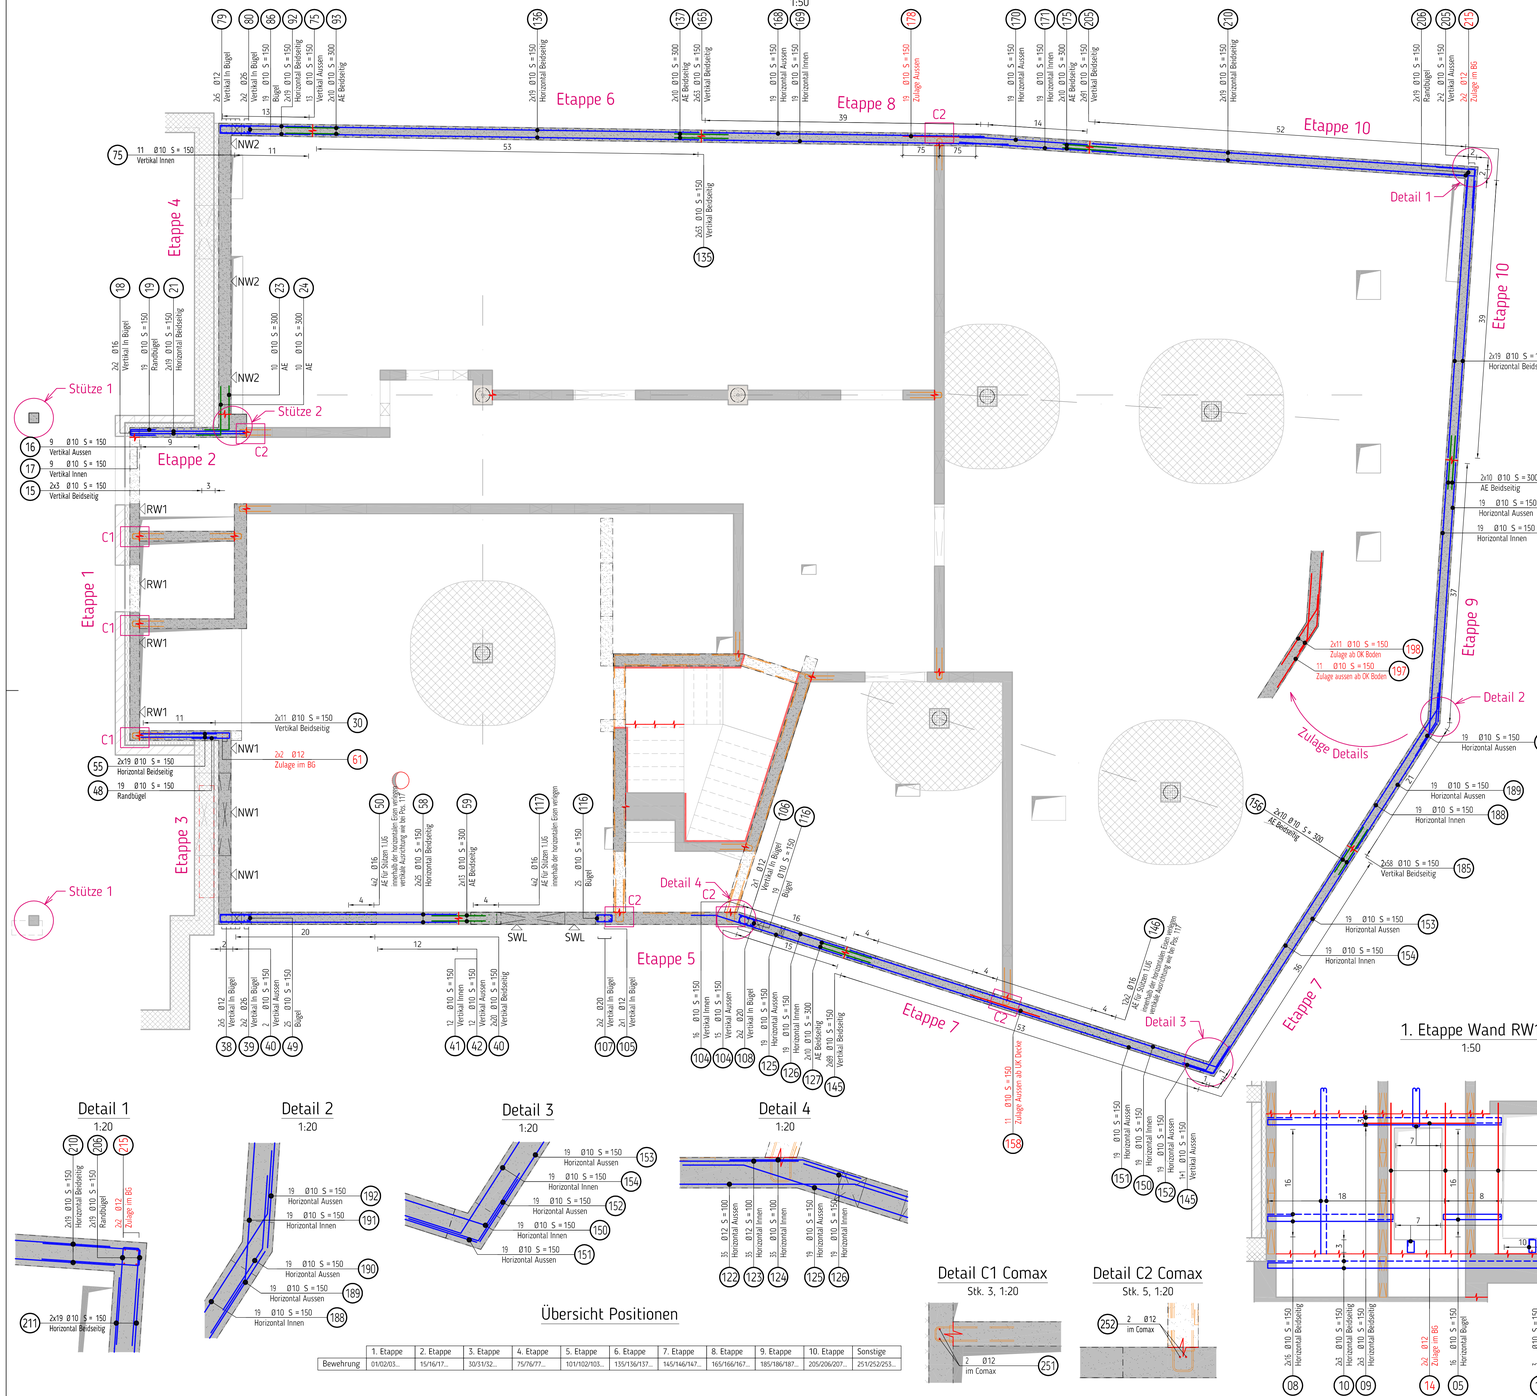

Übersicht Positionen

	1. Etappe	2. Etappe	3. Etappe	4. Etappe	5. Etappe	6. Etappe	7. Etappe	8. Etappe	9. Etappe	10. Etappe	Sonstige
Bewehrung	01/02/03...	15/16/17...	30/31/32...	75/76/77...	101/102/103...	135/136/137...	145/146/147...	165/166/167...	185/186/187...	205/206/207...	251/252/253...

Stütze 1
Stk. 2, 1:50

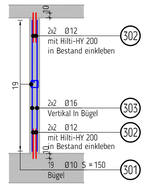

Stütze 1 Details
Stk. 2, 1:20

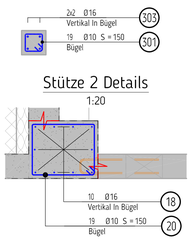

Stütze 2 Details
1:20

4. Etappe Wand NW 2
1:50

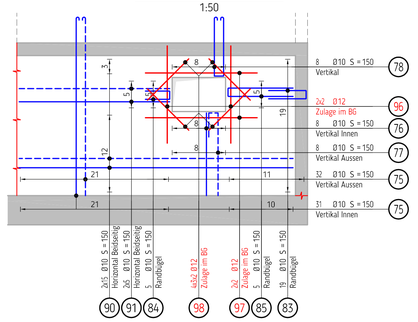

5. Etappe Wand SWL
1:50

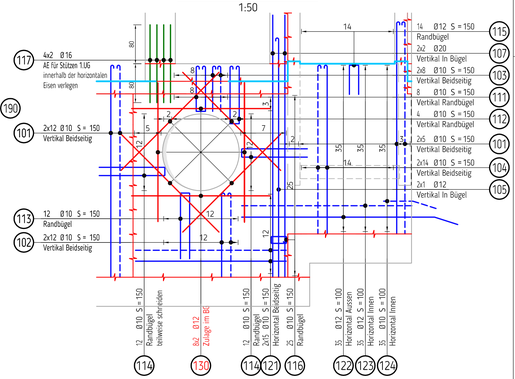

1. Etappe Wand RW1
1:50

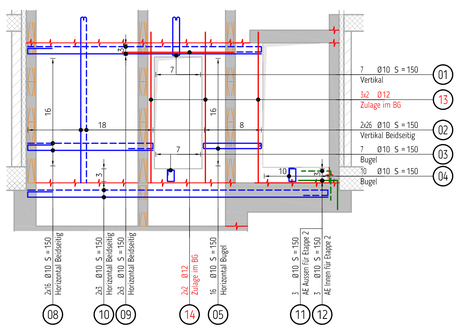

3. Etappe Wand NW 1
1:50

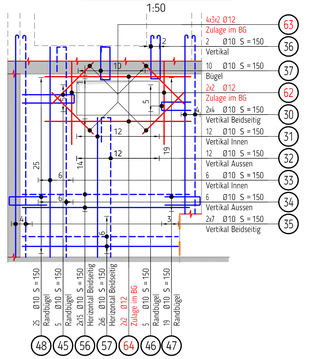

Detail C1 Comax
Stk. 3, 1:20

Detail C2 Comax
Stk. 5, 1:20

Baustoffe
- Betonstahl aufgenommen im Register der normkonformen Betonstähle / Bewehrungsmatten
- Betonstahlqualität ohne anders lautende Angaben: B500B

Bewehrung
- Montageeisen bzw. Distanzeisen sind vor dem Betonieren zu entfernen (Einhaltung der Überdeckung)
- Stosslängen ohne anders lautende Angabe: 50 x Stabdurchmesser
- Alle Anschlussbewehrungen ohne Endhaken sind mit geeigneten Schutzmassnahmen abzudecken

Durchstanzbewehrung
- Montage in Bodenplatte: gemäss Montageanleitung ancoPLUS von oben versetzen
- Montage in Decken: gemäss Montageanleitung ancoPLUS von unten mit DUO-Clip auf Schalung versetzen

Allgemeine Informationen
- Sämtliche Masse sind vom Unternehmer zu kontrollieren
- Unstimmigkeiten sind der Bauleitung sofort mitzuteilen
- Min. 48 h vor Betonierbeginn ist der Bauingenieur für die Bewehrungskontrolle aufzubieten

Bewehrungslage in Wänden
Ohne anders lautende Angabe:
- vertikal: aussen
- horizontal: innen

Bewehrungsüberdeckung

Exposition der Oberfläche	cnom	Ergänzungen
Innen	25 mm	-
Erdberührt	35 mm	-
Bewittert	40 mm	-
Innen mit Mfz (z.B. Einstellhalle)	35 mm	bei Monobeton 40 mm
Bewittert mit Mfz (z.B. Zufahrtsampe)	55 mm	-
-	-	-
-	-	-

Zugehörige Pläne und Listen

Pläne

3102_2.UG_Wände_Innenwände_Bewehrung

Listen

3101.01_2.UG_Wände_Aussenwände (Weisse Wanne)_Bewehrungsliste

3101.02_2.UG_Wände_Stützen im Bestand 2.UG_Bewehrungsliste

Revisionen

Index	Datum	Änderungen	Erstellt

± 0.00 = 448.40 m ü. M.

Bauherrschaft:	Kanton Zürich, Baudirektion, Hochbauamt
Architekt:	Gunz & Künzle Architekten ETH SIA GmbH, Manessestrasse 170, CH-8045 Zürich
Objekt:	PLR Institutsgebäude / Universität Zürich, Erweiterungsneubau, Plattenstrasse 14, 8032 Zürich

EBP

EBP Schweiz AG
Mühlebachstrasse 11
8032 Zürich

+41 44 395 16 16
www.ebp.ch

Ausführung

2.UG, Wände

Aussenwände (Weisse Wanne)

Bewehrung

Plannummer	3101
Index	
Auftragsnummer	213085
Erstellt	27.06.2017 JI
Geprüft	SEB
Revidiert	
Massstab	
Format	105x59.4